


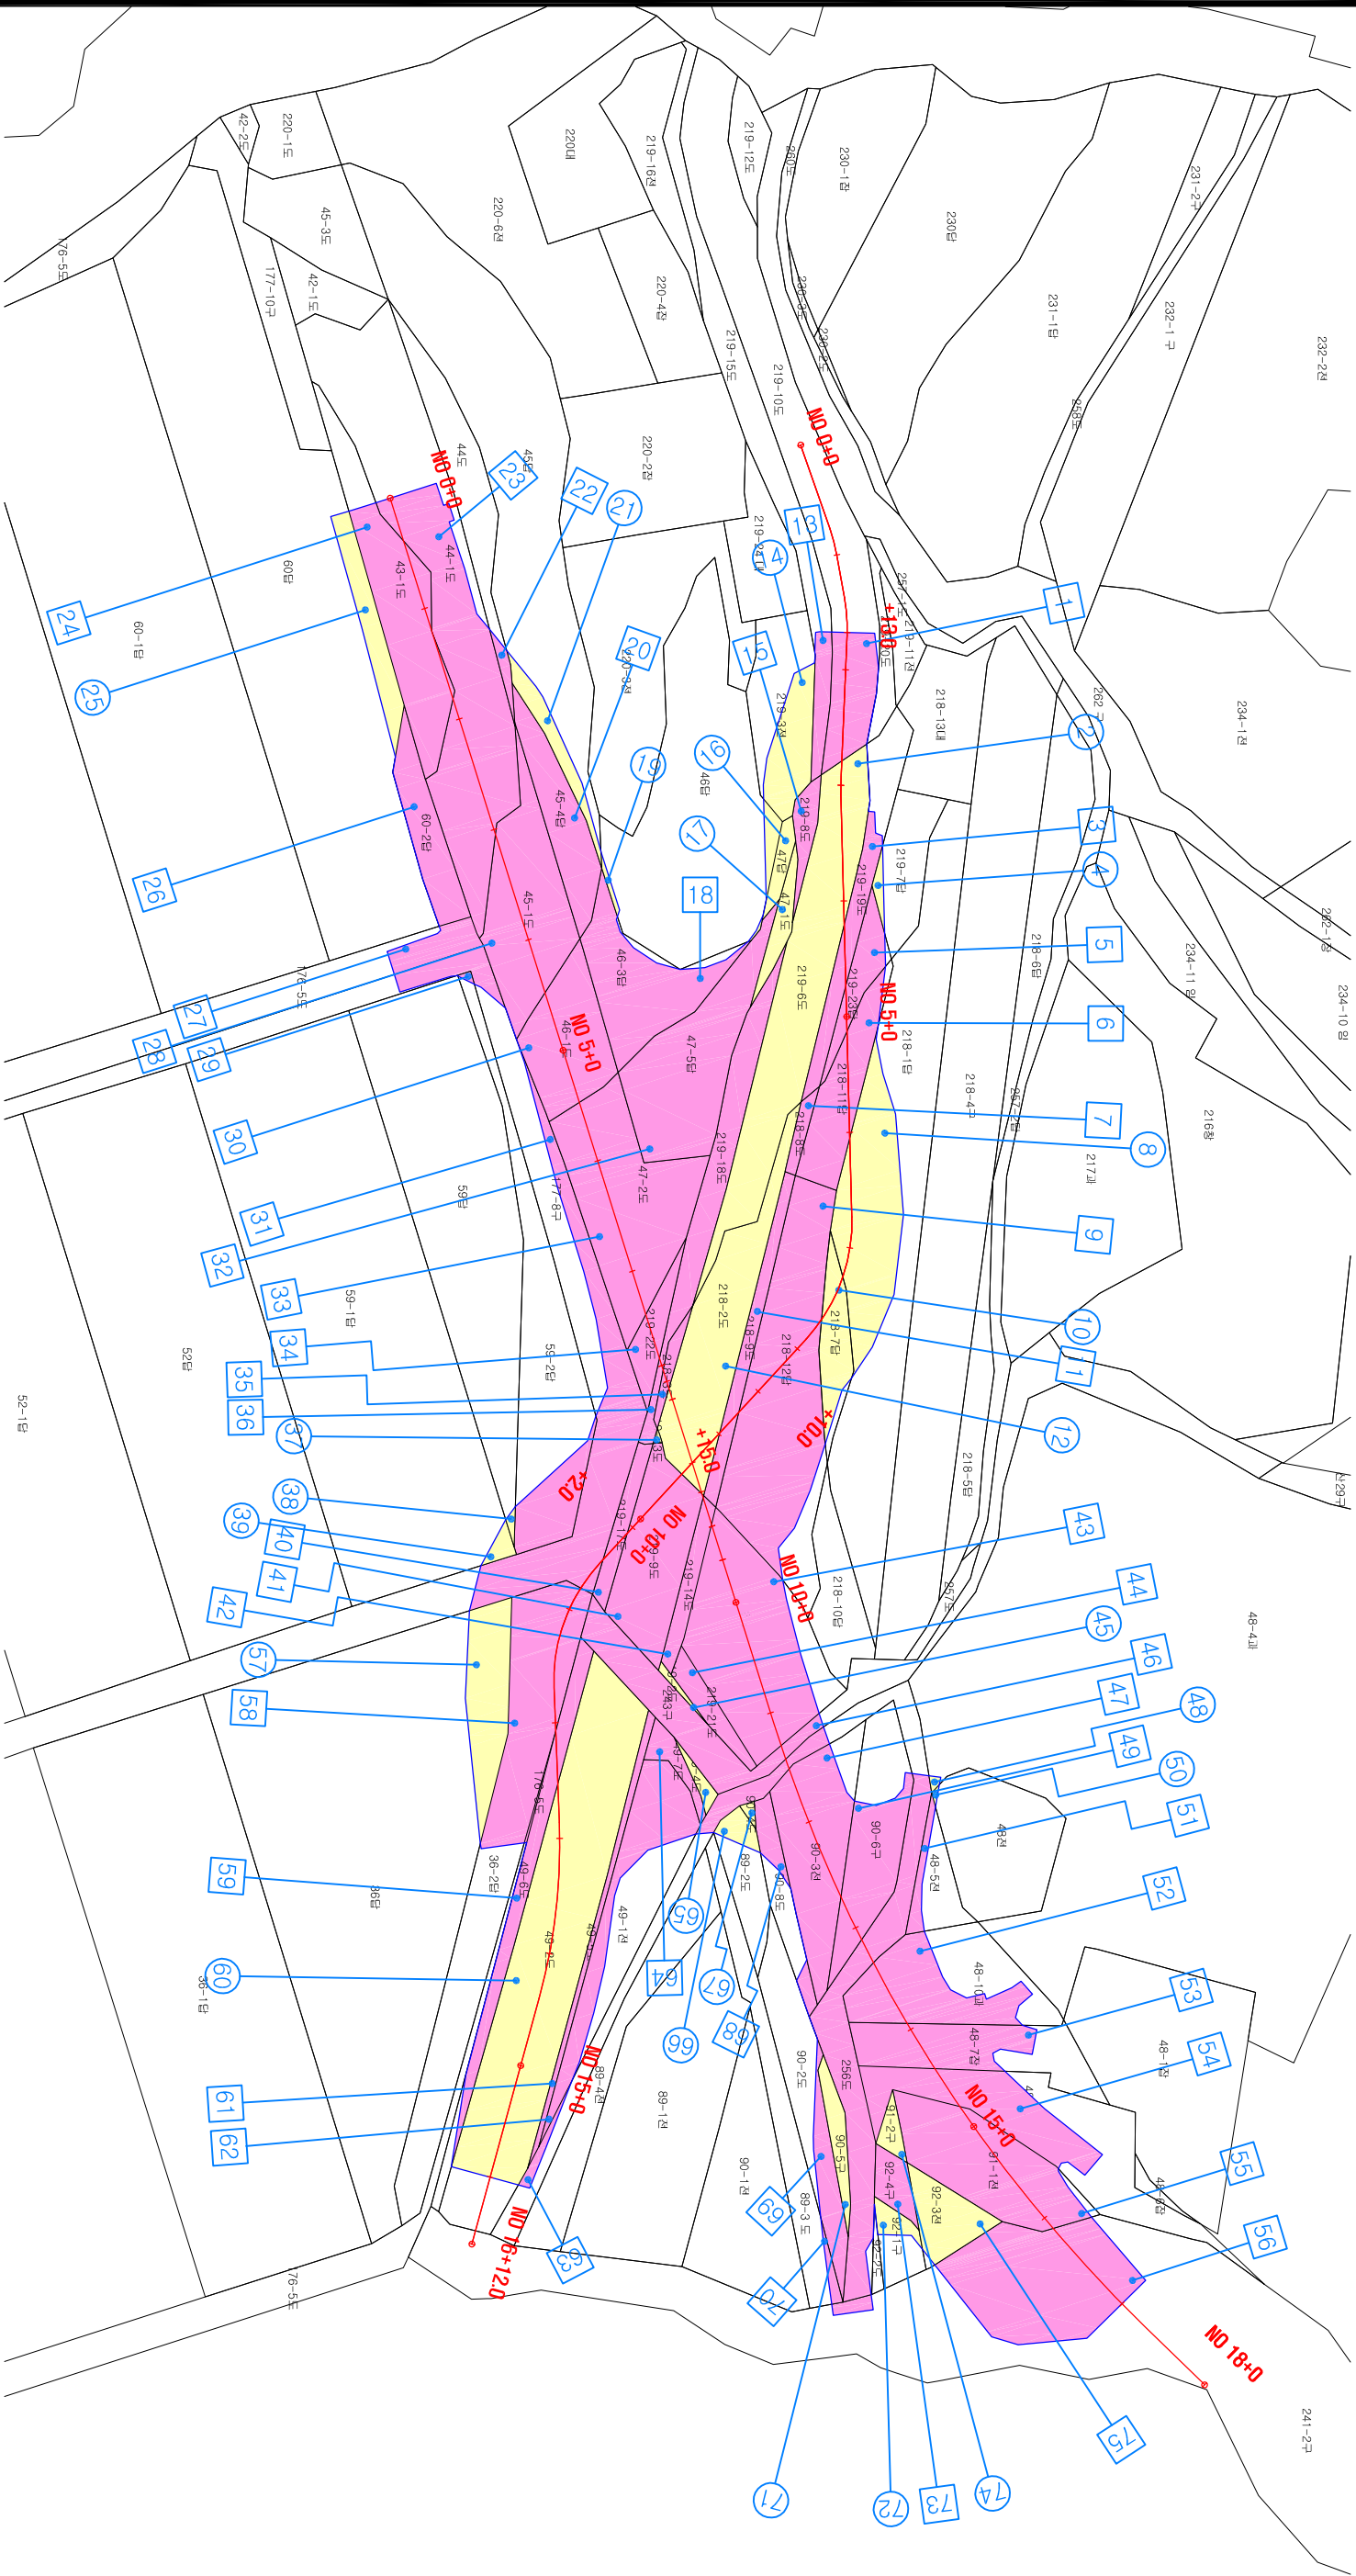

편입용지도

축척: A1: S=1/600 A3: S=1/1,200

토지소재지 : 경북 예천군 풍양면 오지리 219-10번지 외 74필지



	사업구역
	사유지
	국공유지

공	사	명	시	행	청	영	역	회	사	축	척	설	계	일	자	과			도	면	명	도	면	번	호				
																관	원	장											
국도59호선 오지지구 교차로 개선공사			 경상북도 종합건설사업소			 [주] 대진이앤씨			S=1:600			2015.			우문하			김보승			윤웅섭			편입용지도					