


편 입 용 지 도 (1)


SCALE=1:1,200

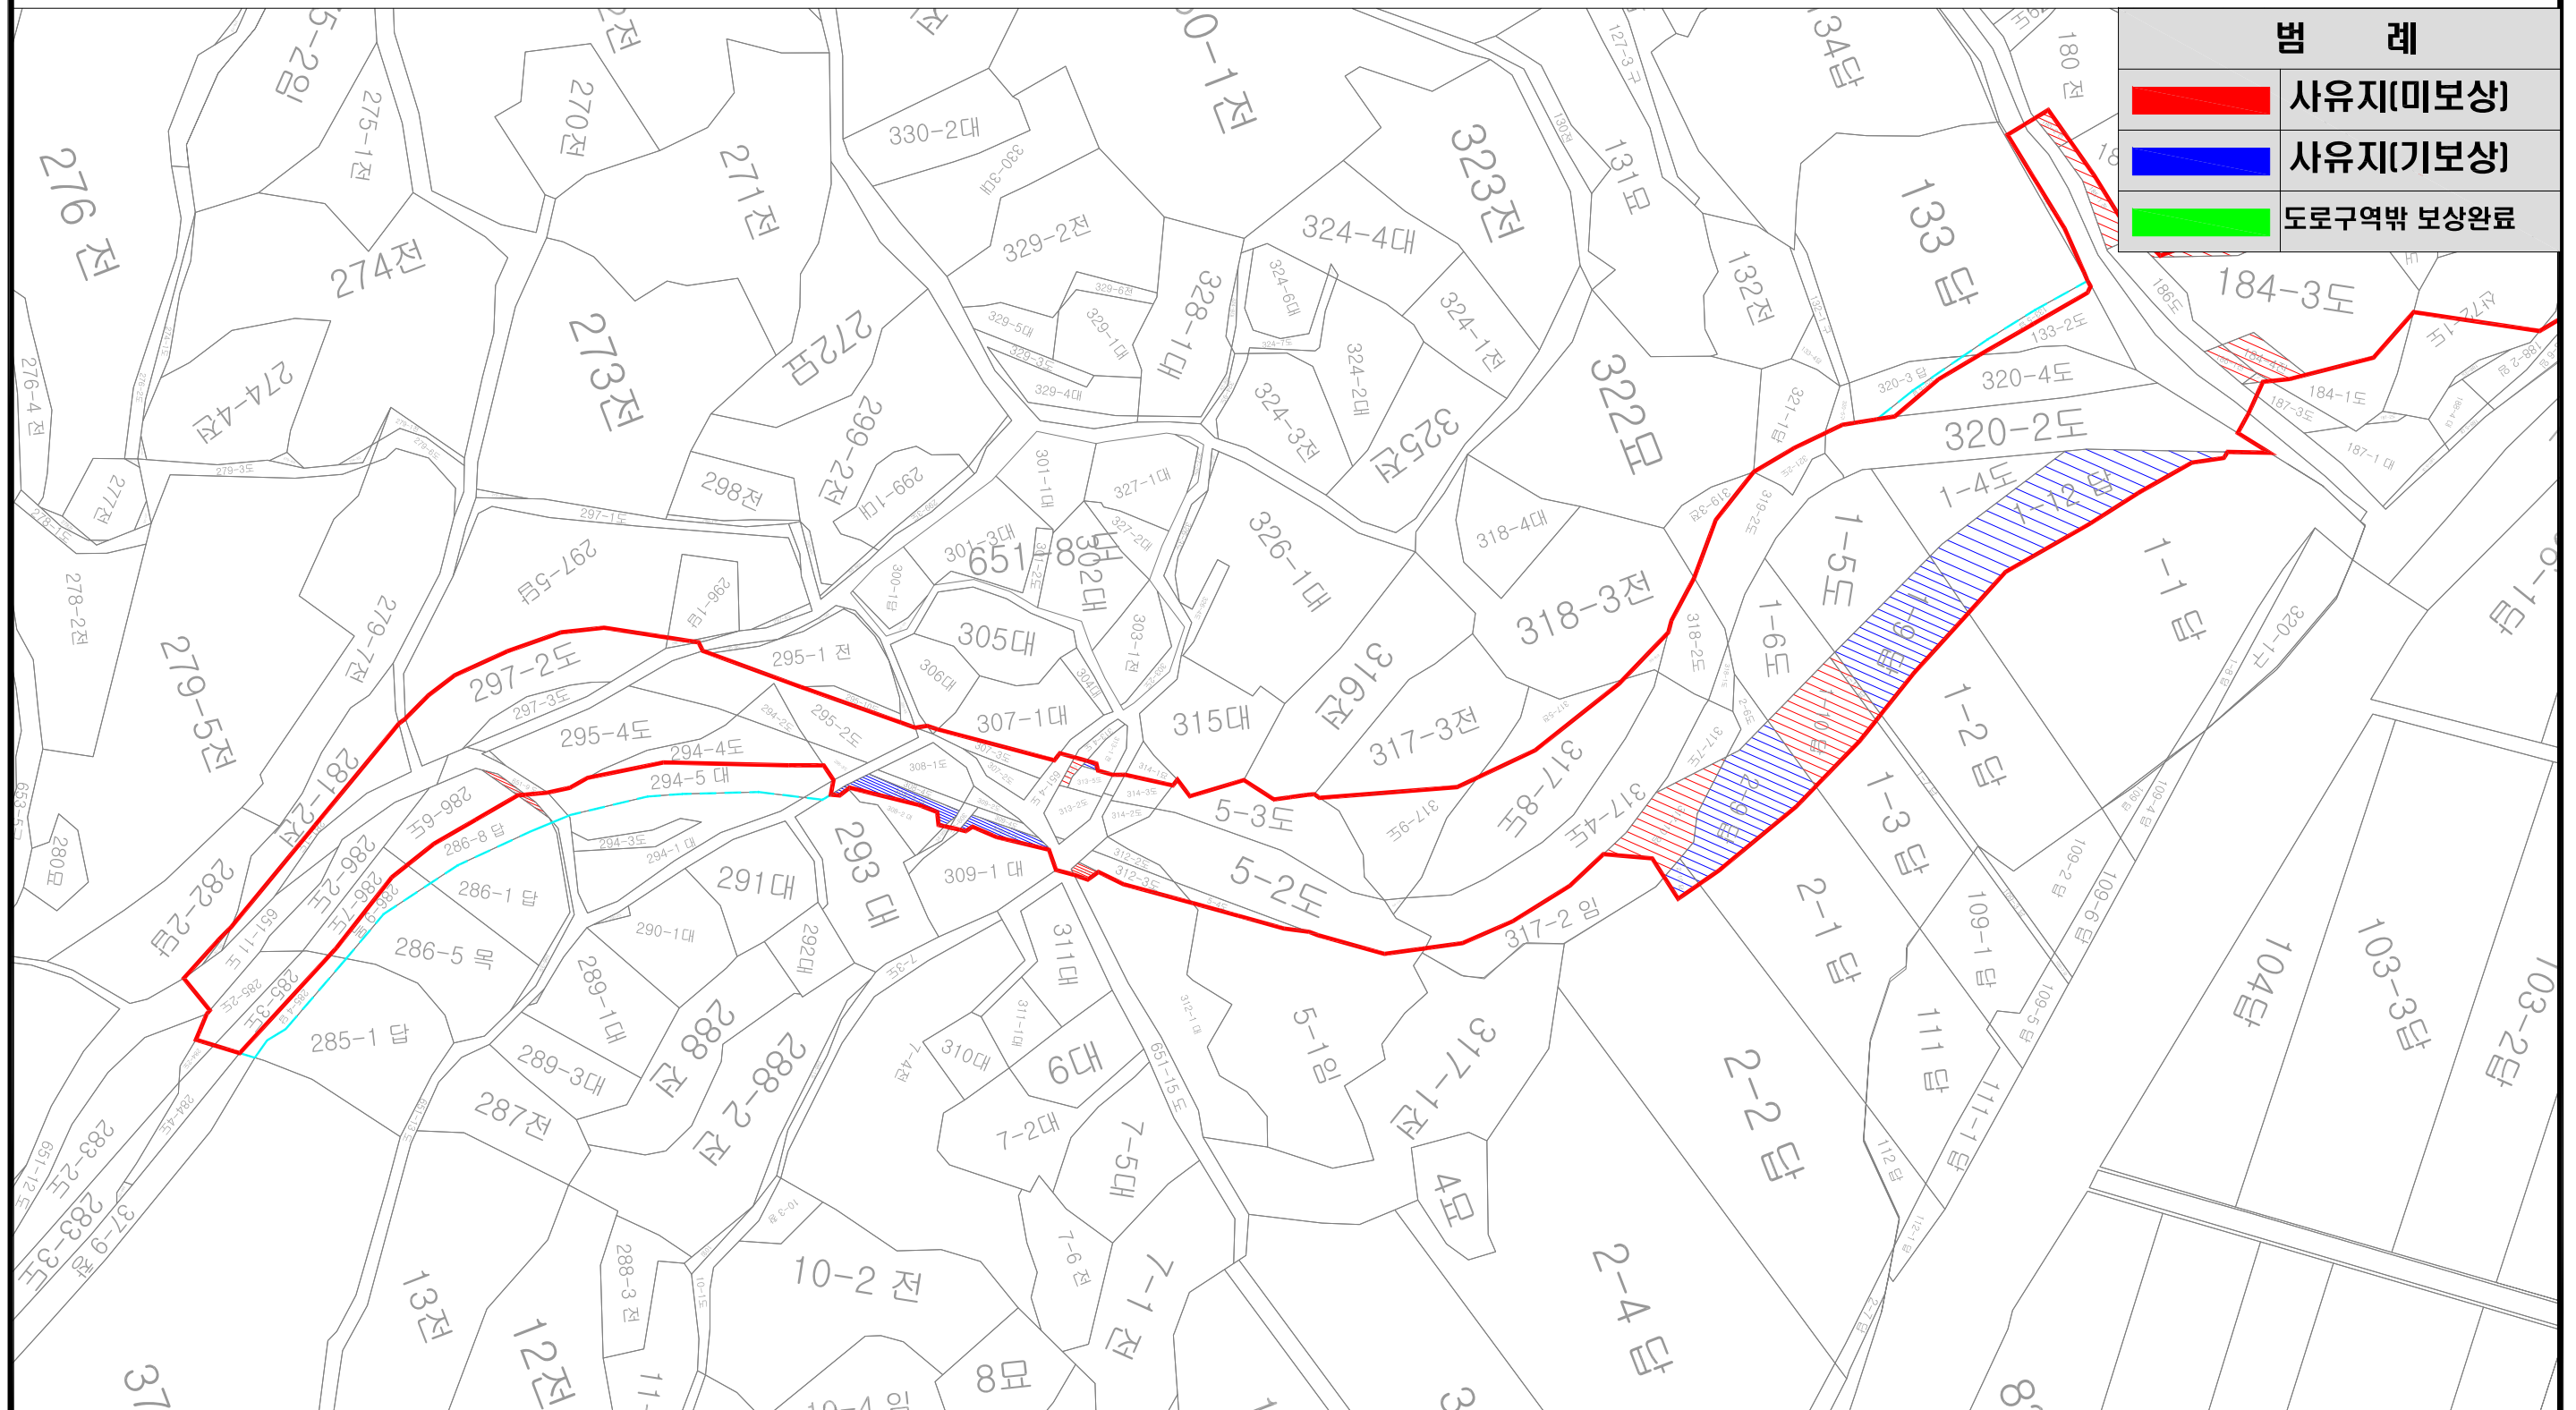

공 사 명	시 행 청	용 역 회 사	축 척	설 계 일 자	과업확정서			도 면 명	도 면 번 호
					과업확정자	업 분야별 책임자	설 계 자		
국도28호선 경진지구 위험도로 개량공사	 영주국토관리사무소	 (주) 정도이앤씨 JUNGDO Engineering & Consulting Co., LTD. 대표전화 : (053) 591-9977	S = 1:1,200	2017.	이병팔 	장수환 	무태웅 	편 입 용 지 도 (1)	87

편 입 용 지 도 (2)

SCALE=1:1,200

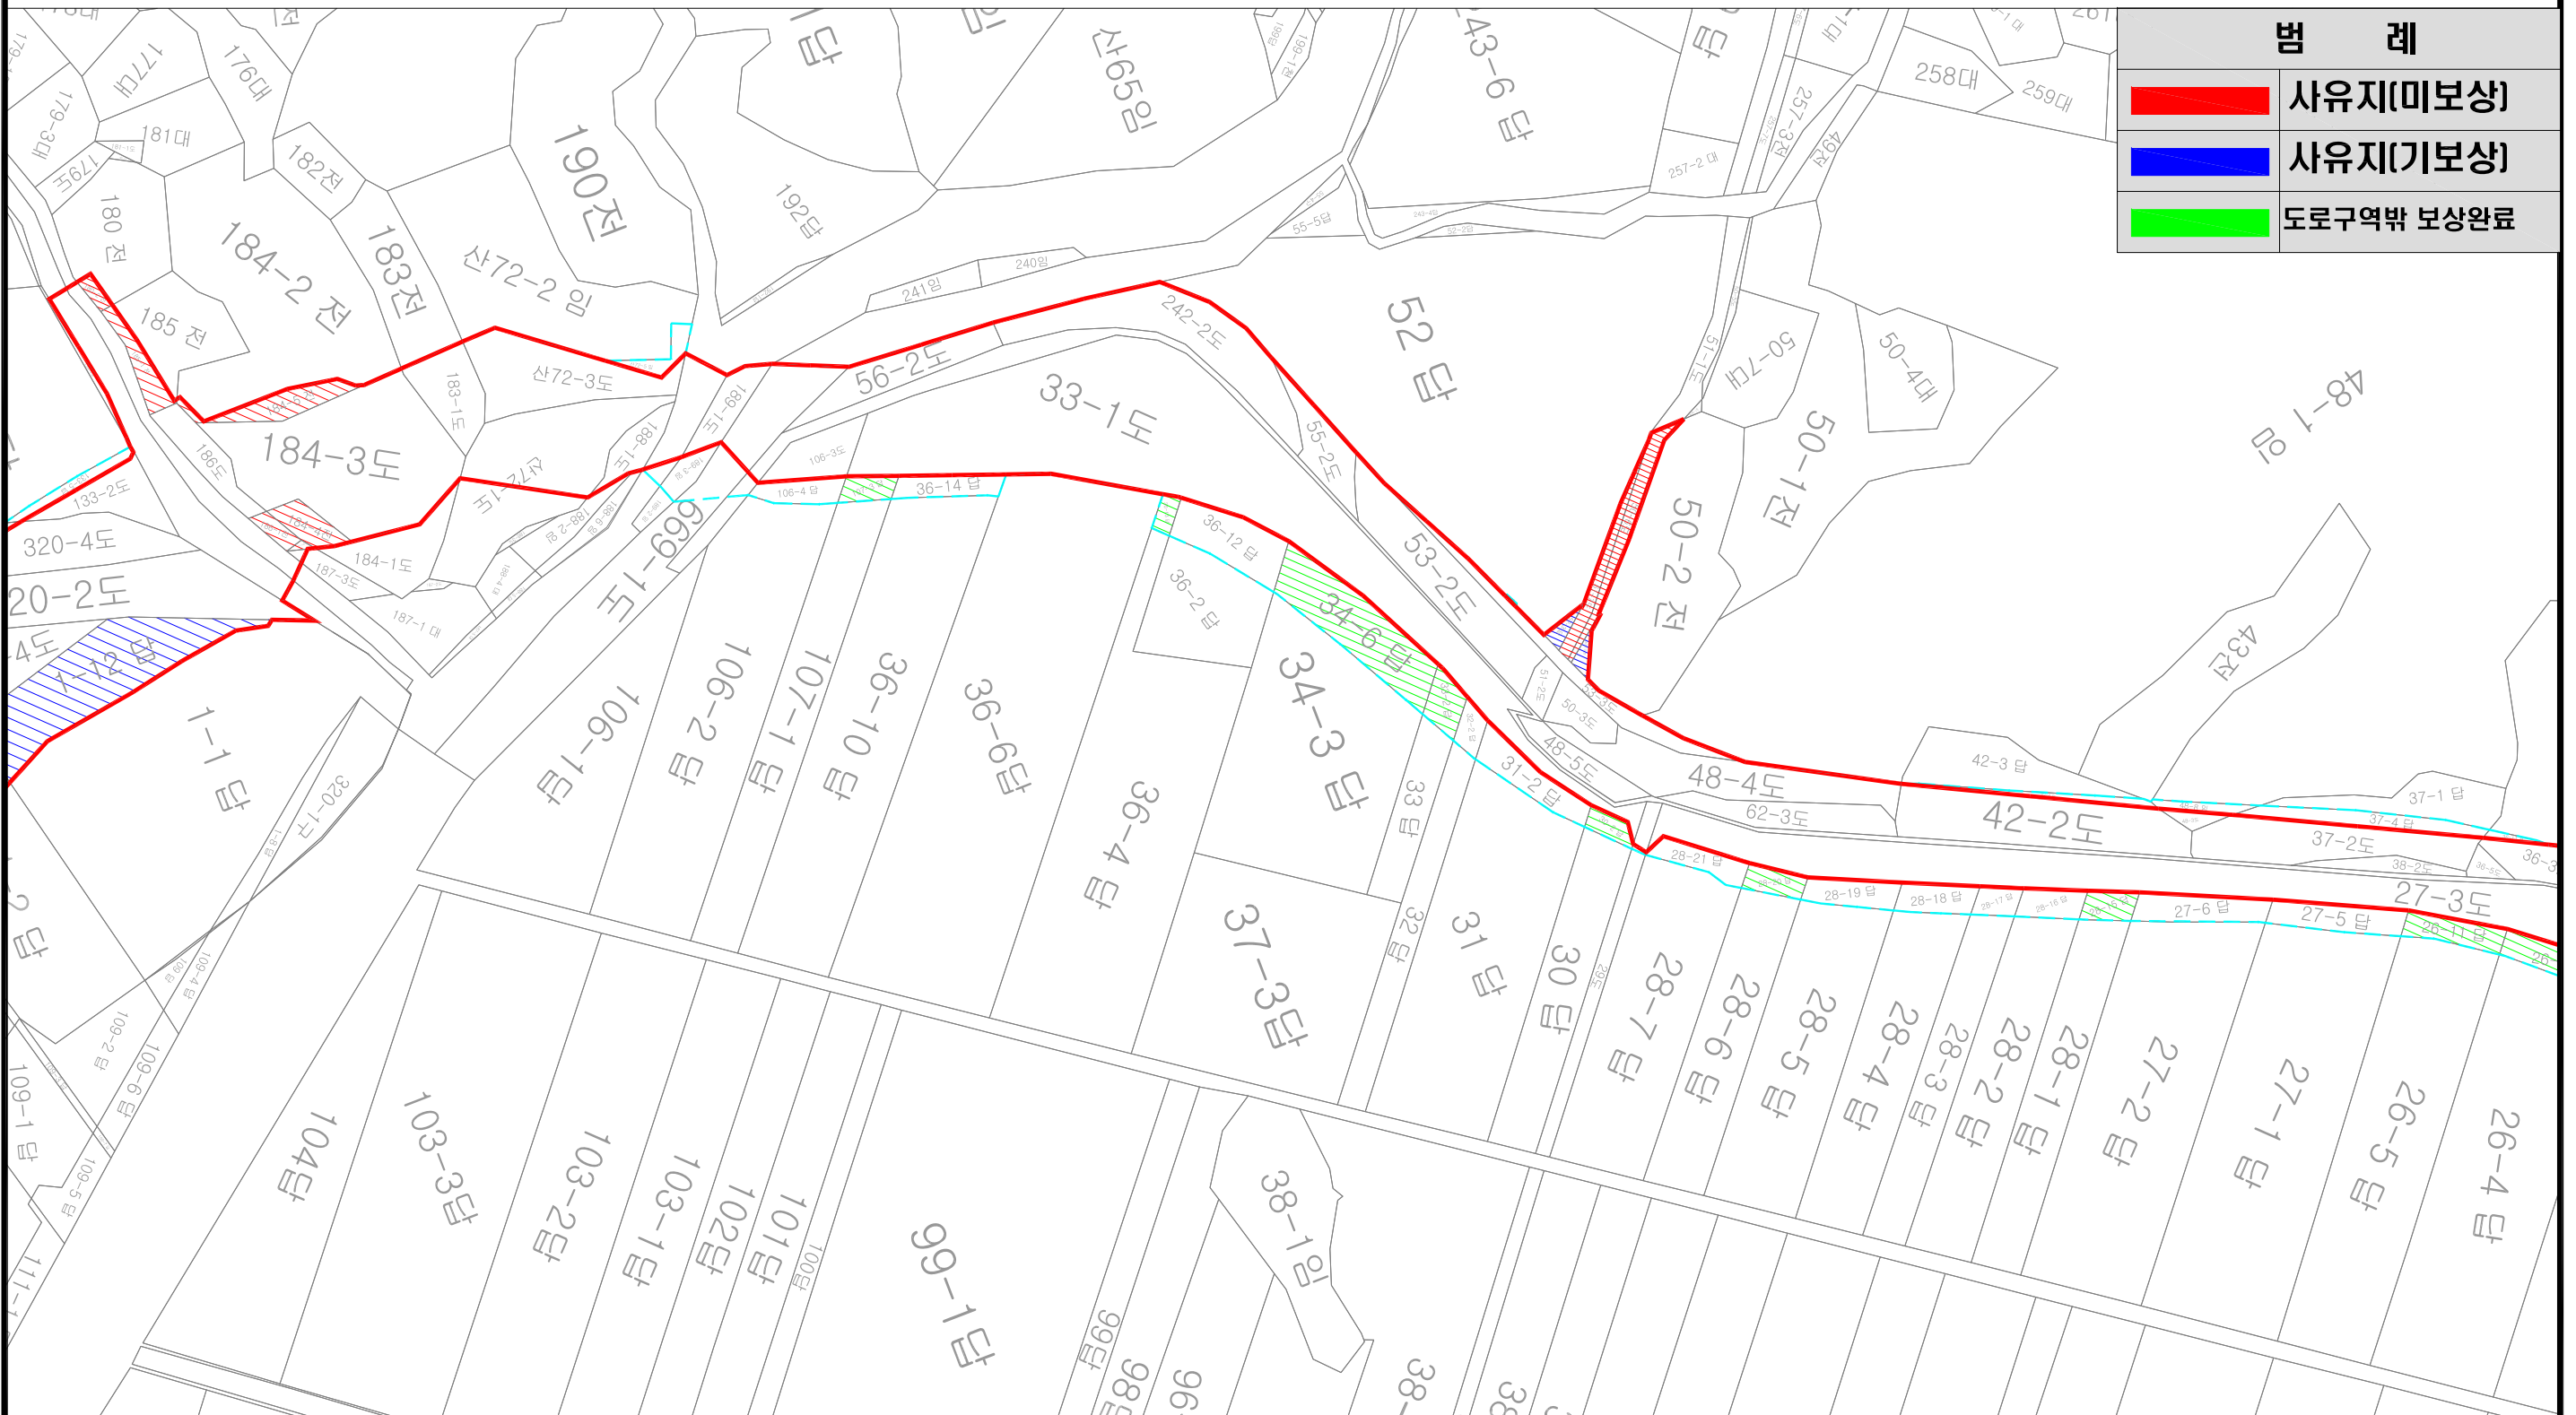


범 례	
	사유지(미보상)
	사유지(기보상)
	도로구역밖 보상완료

공 사 명	시 행 청	용 역 회 사	축 척	설 계 일 자	과 임 책 임 자			도 면 명	도 면 번 호
					과 임 책 임 자	문 이 달 책 임 자	설 계 자		
국도28호선 경진지구 위험도로 개량공사	 영주국토관리사무소	 (주) 정도이앤씨 JUNGDO Engineering & Consulting Co., LTD. 대표전화 : (053) 591-9977	S = 1:1,200	2017.	이 병 팔 	장 수 환 	문 태 웅 	편 입 용 지 도 (1)	87

편 입 용 지 도 (3)

SCALE=1:1,200

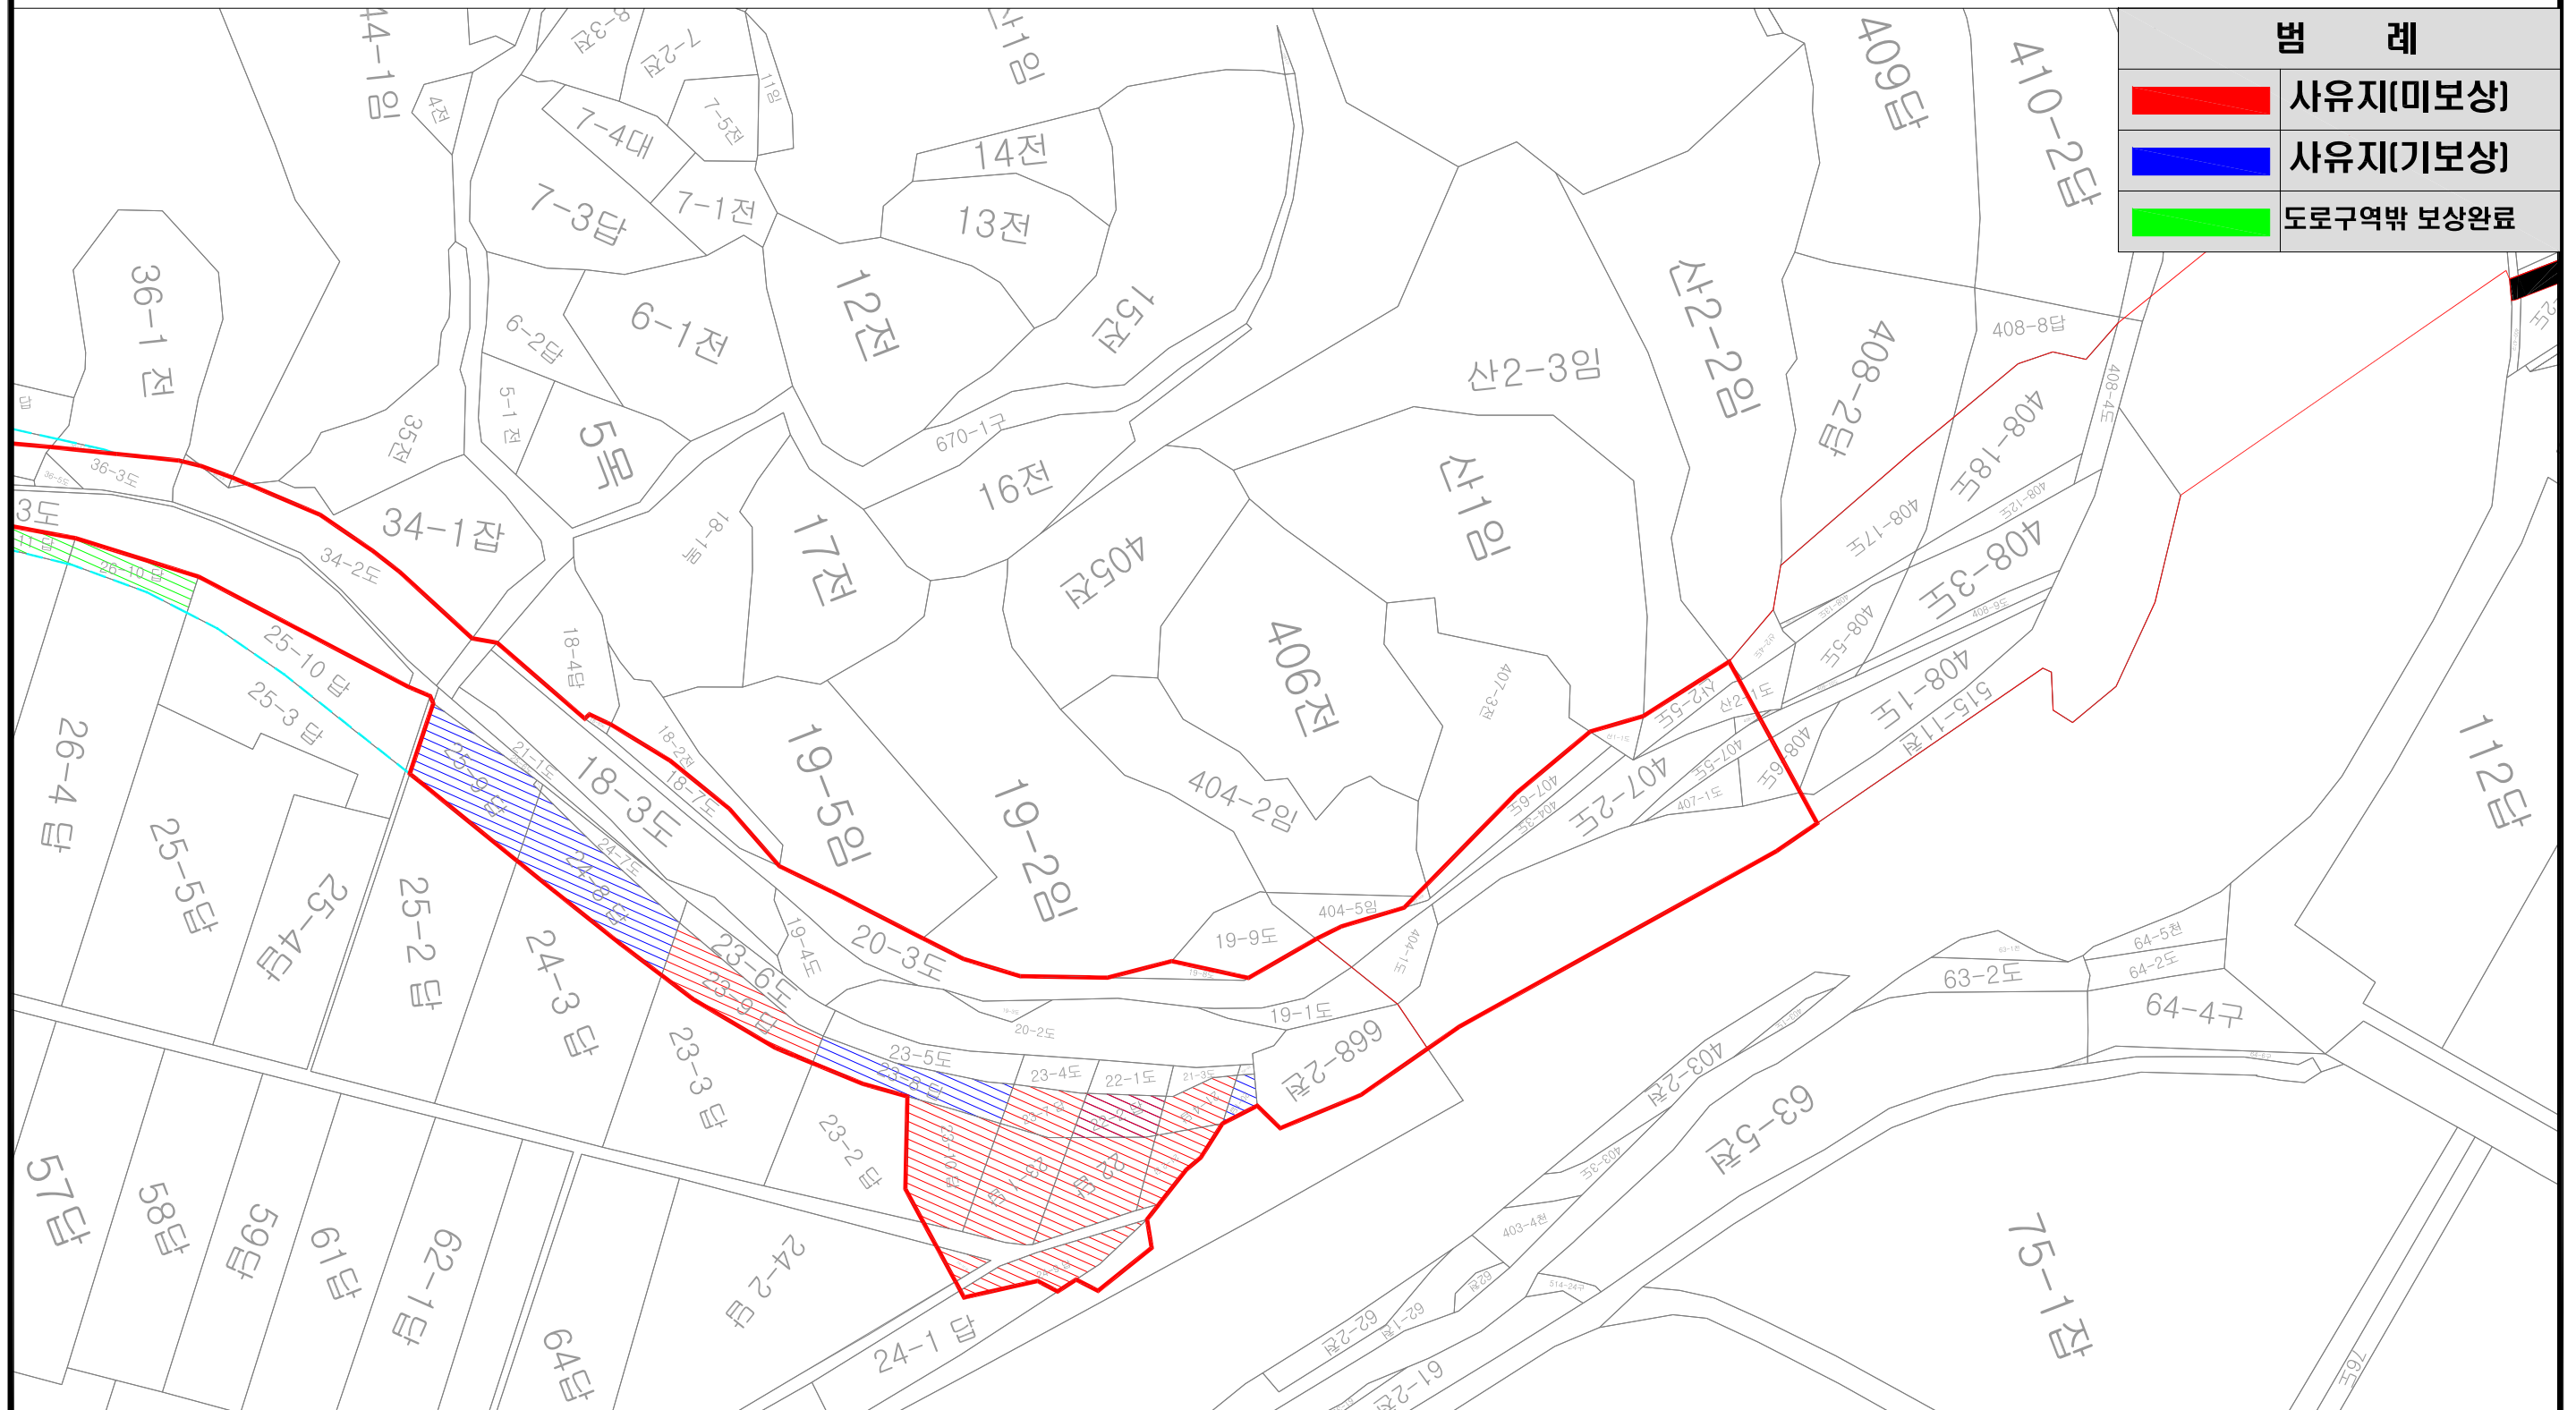

공 사 명	시 행 청	용 역 회 사	축 척	설 계 일 자	과업확정서			도 면 명	도 면 번 호
					과업확정자	업 분야별확정자	설 계 자		
국도28호선 경진지구 위험도로 개량공사	 영주국토관리사무소	 (주) 정도이앤씨 JUNGDO Engineering & Consulting Co., LTD. 대표전화 : (053) 591-9977	S = 1:1,200	2017.	이병팔 	장수환 	무태웅 	편 입 용 지 도 (1)	87