

국도 28호선 예천포리지구
위험도로 개량공사
주민의견청취(공람)자료

2021.



부산지방국토관리청
영주국토관리사무소

목 차

1. 위 치 도

2. 사 업 계 획 서


3. 편 입 용 지 조 서

4. 용 지 도

5. 사 업 계 획 평 면 도

1. 위 치 도

과업구간 위치도

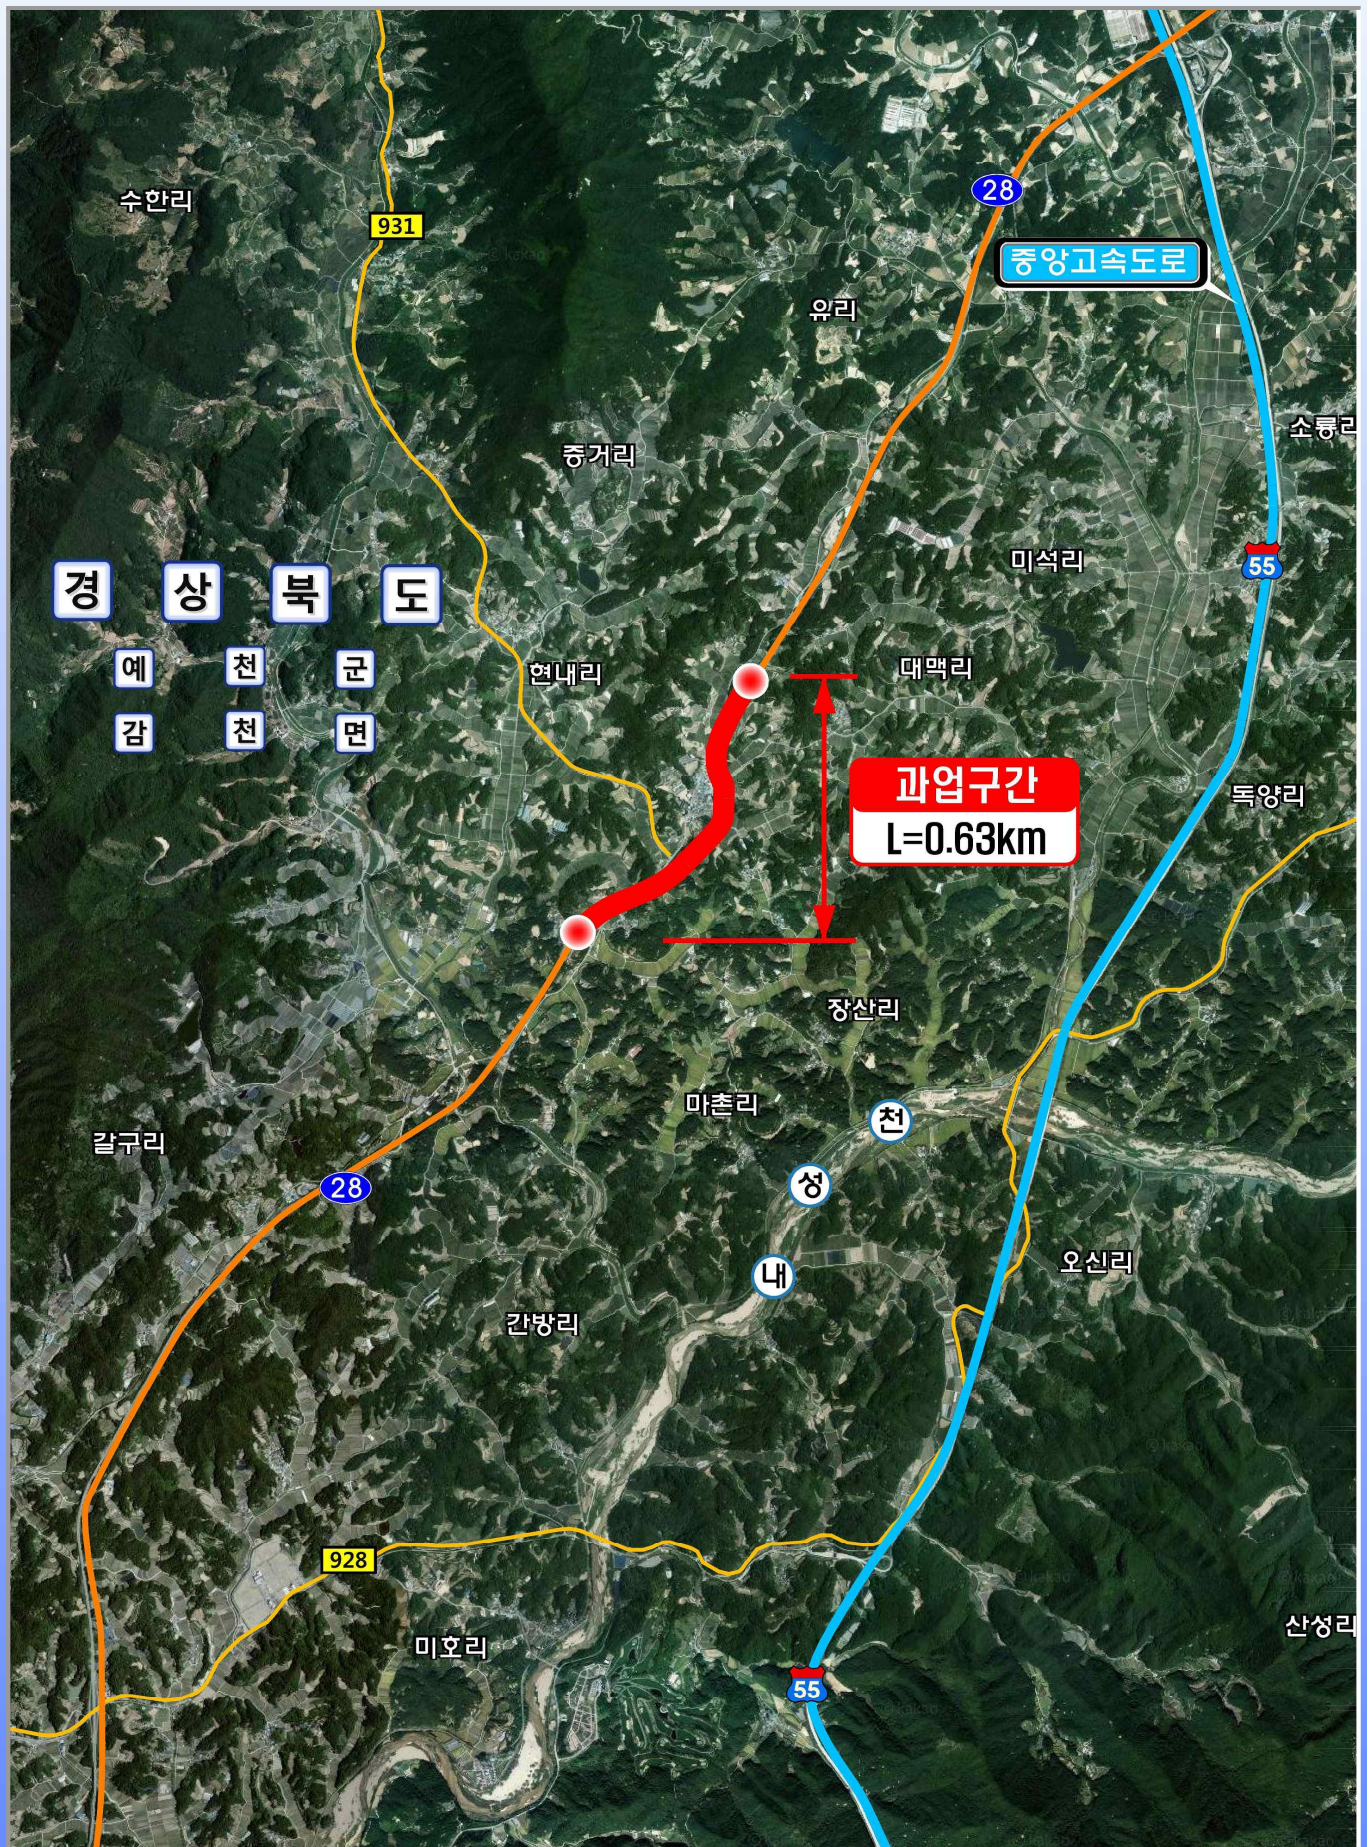

2. 사 업 계 획 서

사업계획서

1. 사업목적

- 본 과업은 국도28호선 예천 포리지구 위험도로의 굴곡이 심하고 교통사고 위험성이 높은 도로 구간에 대하여 도로의 구조 및 선형을 개량하여 안전하고 쾌적한 도로환경을 제공하는데 목적이 있음.

2. 사업시행지

- 시 점 : 경상북도 예천군 감천면 포리 401-1번지
- 종 점 : 경상북도 예천군 감천면 포리 157-7번지

3. 사업의 종류 및 명칭

- 사업의종류 : 선형개량
- 명 칭 : 국도28호선 예천 포리지구 위험도로 개량공사

4. 사업시행자의 명칭 및 주소

- 주 소 : 경상북도 영주시 장수면 장수로342번길 75
- 사업시행자의 명칭 : 부산지방국토관리청 영주국토관리사무소

5. 사업의 착수 및 준공일

- 착 수 일 : 2021년 6월
- 준 공 일 : 2024년 6월

6. 사업 면적

- 91 필지 / 67,260 m²

7. 자금조달계획

- 자금투자계획 : 99.9억원 (공사비 96.5억원, 보상비 3.4억원)
- 재원 조달계획 : 국비(100%)

8. 시설물 설치계획

- 연 장 : L= 0.63km
- 노선평 : 양방향 4차로(B=20.0m)
- 세부개요

공 종		단위	수 량	비 고
가. 토 공	흙 깎 기	m3	121,318	자연상태
	흙 쌓 기	m3	92,463	다짐상태
	사 토	m3	30,338	자연상태
	순 성 토	m3	-	
나. 배 수 공	통로암거	m/개소	34.1 / 1	
	배수암거	m/개소	190.8/ 4	
	횡배수관	m/개소	210/ 11	
다. 구조물공	소 교 량	m/개소	14.0 / 1	
라. 포 장 공	아스콘 표층	TON	3,177	
	택코팅	D/M	45	
	아스콘 기층	TON	5,993	
	프라임코팅	D/M	97	
	중간층	m3	10,502	T=7cm
	보조기층	m3	10,502	T=32cm
	교면포장	m2	297,98	T=8cm
마. 부 대 공	가드레일	m	2485	
	교통표지판	개	30	
	안내표지판	개	23	
	방 음 벽	m	565	

3. 편입용지조서

편 입 집 계 표

Project: 예천 국도28호선

경상북도 예천군 감천면 포리

구 분		합 계		국유지		공유지		사유지	
		필지(EA)	면적(㎡)	필지(EA)	면적(㎡)	필지(EA)	면적(㎡)	필지(EA)	면적(㎡)
예천군포리	합 계	91	67,260	50	45,003			41	22,257
	소 계	60	40,015	27	18,714			33	21,301
	도시지역								
	주거지역	1	2					1	2
	상업지역								
	공업지역								
	녹지지역	59	40,013	27	18,714			32	21,299
	소 계	31	27,245	23	26,289			8	956
	관리지역								
	보전관리								
	생산관리								
	계획관리	31	27,245	23	26,289			8	956
	농림지역								
	자연환경보전지역								
지목구분	합 계	91	67,260	50	45,003			41	22,257
	전	12	5,147	5	3,612			7	1,535
	답	36	22,805	15	14,901			21	7,904
	과수원	1	1,738	1	1,738				
	목장용지	1	393	1	393				
	임야	4	17,753	2	5,813			2	11,940
	광천지								
	염전								
	대	3	569					3	569
	공장용지								
	학교용지								
	주차장								
	주유소용지								
	창고용지								
	도로	28	13,089	22	12,934			6	155
	철도용지								
	제방								
	하천	2	154					2	154
	구거	4	5,612	4	5,612				
	유지								
	양어장								
	수도용지								
	공원								
	체육용지								
	유원지								
	종교용지								
	사적지								
	묘지								
	잡종지								
	기타								

편 입 용 지 조 서

Project: 예천 국도28호선

경상북도 예천군 감천면 포리

Pole No.	지번	지목	지적면적 (㎡)	편입면적 (㎡)	소유자		관계인			비고
					성명	주소	성명	주소	권리관계	
합 계				67,260						
1	401-1	도로	565	63	국유지	건설교통부				
2	1236	구거	114,899	646	국유지	농림축산식품부				
3	390-1	도로	233	35	국유지	건설교통부				
4	산85-7	도로	2,518	1,887	국유지	건설부				
5	343-2	도로	60	2	권기춘	예천군 감천면 포리 429				
6	342	도로	2,832	2,722	국유지	건설부				
7	338-2	도로	129	81	김종욱	경상북도 예천군 감천면 장산리 580				
8	338-3	도로	4,014	2,392	국유지	건설부				
9	1314	답	970	970	오순화	경상북도 예천군 예천읍 남본1길 6				
10	337-1	도로	34	34	국유지	건설부				
11	334-1	도로	202	202	국유지	건설교통부				
12	1325	구거	2,454	628	국유지	농림축산식품부				
13	1236-26	도로	708	416	국유지	농림축산식품부				
14	334-2	임야	39	39	국유지	건설교통부				
15	321-2	도로	3,433	409	국유지	건설부				
16	321-3	답	549	549	국유지	건설교통부				
17	321	답	340	340	권택상	충청남도 홍성군 광천읍 신진리 568-4				
18	324-1	도로	1,293	300	국유지	건설부				
19	325-1	답	1,253	1,235	국유지	건설교통부				
20	324-4	대지	431	2	정미경	경상북도 예천군 감천면 충효로 1432				
21	325	답	707	707	권택상	충청남도 홍성군 광천읍 신진리 568-4				
22	324-6	도로	128	5	정미경	현내리 511	예천군새마을금고	경상북도 예천군 예천읍 남본리 222	근저당권	
23	322	답	824	449	국유지	건설교통부				
24	322-1	도로	1,651	584	국유지	건설부				
25	324	답	384	377	국유지	건설교통부				

편 입 용 지 조 서

Project: 예천 국도28호선

경상북도 예천군 감천면 포리

Pole No.	지번	지목	지적면적 (㎡)	편입면적 (㎡)	소유자		관계인			비고
					성명	주소	성명	주소	권리관계	
26	1236-25	구거	33,391	3,838	국유지	농림축산식품부				
27	330-2	도로	2,511	1,211	국유지	건설부				
28	326-2	답	874	874	국유지	건설교통부				
29	327-2	답	458	213	국유지	건설교통부				
30	331	답	609	609	권기호	춘천시 후평동 885 청실아파트 에이동 302호				
31	327-4	도로	191	160	국유지	건설부				
32	1257	도로	3,273	276	국유지	건설부				
33	331-1	답	4,330	3,038	국유지	건설교통부				
34	332-1	답	2,261	2,261	국유지	건설교통부				
35	1258	도로	337	211	국유지	건설부				
36	268-3	전	450	450	국유지	건설교통부				
37	268-1	목장용지	435	393	국유지	건설교통부				
38	268-4	전	1,492	1,492	국유지	건설교통부				
39	157-8	임야	6,209	5,774	국유지	건설교통부				
40	157-1	임야	5,648	617	권병주	서울특별시 영등포구 도신로 100, 501동 1802호(신길동, 우성아파트)				
41	156	전	2,060	14	우두섭	부산광역시 서구 대티로 159, 106동 1302호 (서대신동3가, 협성 르네상스타운)				
42	156-1	전	664	637	국유지	건설교통부				
43	157-7	과수원	7,668	1,738	국유지	건설교통부				
44	산86-2	도로	1,357	823	국유지	건설교통부				
45	391	도로	324	149	국유지	건설교통부				
46	67-1	도로	85	37	국유지	건설부				
47	66	전	1,258	131	권영호	405				
48	340	답	1,916	906	김동호	울산 울주군 범서읍 구영리 798- 1 현대파크맨션 103-506				
49	70-4	전	267	133	김동정	보문면 독양리 749				
50	339-1	도로	18	18	국유지	건설교통부				
51	339	하천	55	55	김경년	385				

편 입 용 지 조 서

Project: 예천 국도28호선

경상북도 예천군 감천면 포리

Pole No.	지번	지목	지적면적 (㎡)	편입면적 (㎡)	소유자		관계인			비고
					성명	주소	성명	주소	권리관계	
52	70-1	대지	653	438	김동점	보문면 독양리 749				
53	335-4	도로	26	26	김산호동	372				
54	70-5	전	66	8	김동점	보문면 독양리 749				
55	70-2	도로	36	26	김승한	삼척군 장성읍 장성4리 3반				
56	70-3	전	1,880	5	김동점	보문면 독양리 749				
57	335-3	도로	46	15	김산호동	372				
58	1249	도로	1,071	222	국유지	건설부				
59	1315	답	1,757	1,757	김증	충청북도 음성군 맹동면 장성1길 9, 306동 1402호(영우에다음3차아파트)	예천농업협동조합	경상북도 예천군 예천읍 시장로 53	근저당권	
60	1316	답	3,191	696	안대엽	경상북도 예천군 감천면 포리 600				
61	1317-1	답	165	19	한국농어촌공사	전라남도 나주시 그린로 20 (빛가람동)				
62	1326	구거	2,929	500	국유지	농림축산식품부				
63	1318-1	답	367	36	한국농어촌공사	전라남도 나주시 그린로 20 (빛가람동)				
64	1324	도로	2,110	775	국유지	농림축산식품부				
65	1318	답	3,143	567	김기복	대맥리 577				
66	1317	답	3,022	194	이동직	경상북도 예천군 예천읍 효자로 190-10, 303호 (우신강변아파트)				
67	112	전	2,079	1,102	배동년	405				
68	334	임야	13,863	11,323	김정구	충청남도 계룡시 신도안면 신도안 1길 97, 137동 506호(계룡대아파트)				
69	113	하천	99	99	이도성	351				
70	114	전	573	142	손병규	강원도 원주시 항공길 53, 102동 911호(명륜동,대성현대아파트)				
71	332	답	615	615	권기호	춘천시 후평동 885 청실아파트 에이동 302호				
72	1248	도로	69	8	국유지	건설부				
73	124-2	답	477	114	이정희	충청북도 청주시 흥덕구 덕암로 99, 303호 (봉명동)				
74	124-3	답	11	11	정월성	351				
75	333-6	답	261	157	이정희	충청북도 청주시 흥덕구 덕암로 99, 303호 (봉명동)				
76	333-4	답	1,486	1,486	국유지	건설교통부				
77	333-2	답	35	10	한국농어촌공사	전라남도 나주시 그린로 20 (빛가람동)				

편 입 용 지 조 서



Project: 예천 국도28호선

경상북도 예천군 감천면 포리

[illegible]

4. 용 지 도

예천군 감천면 포리

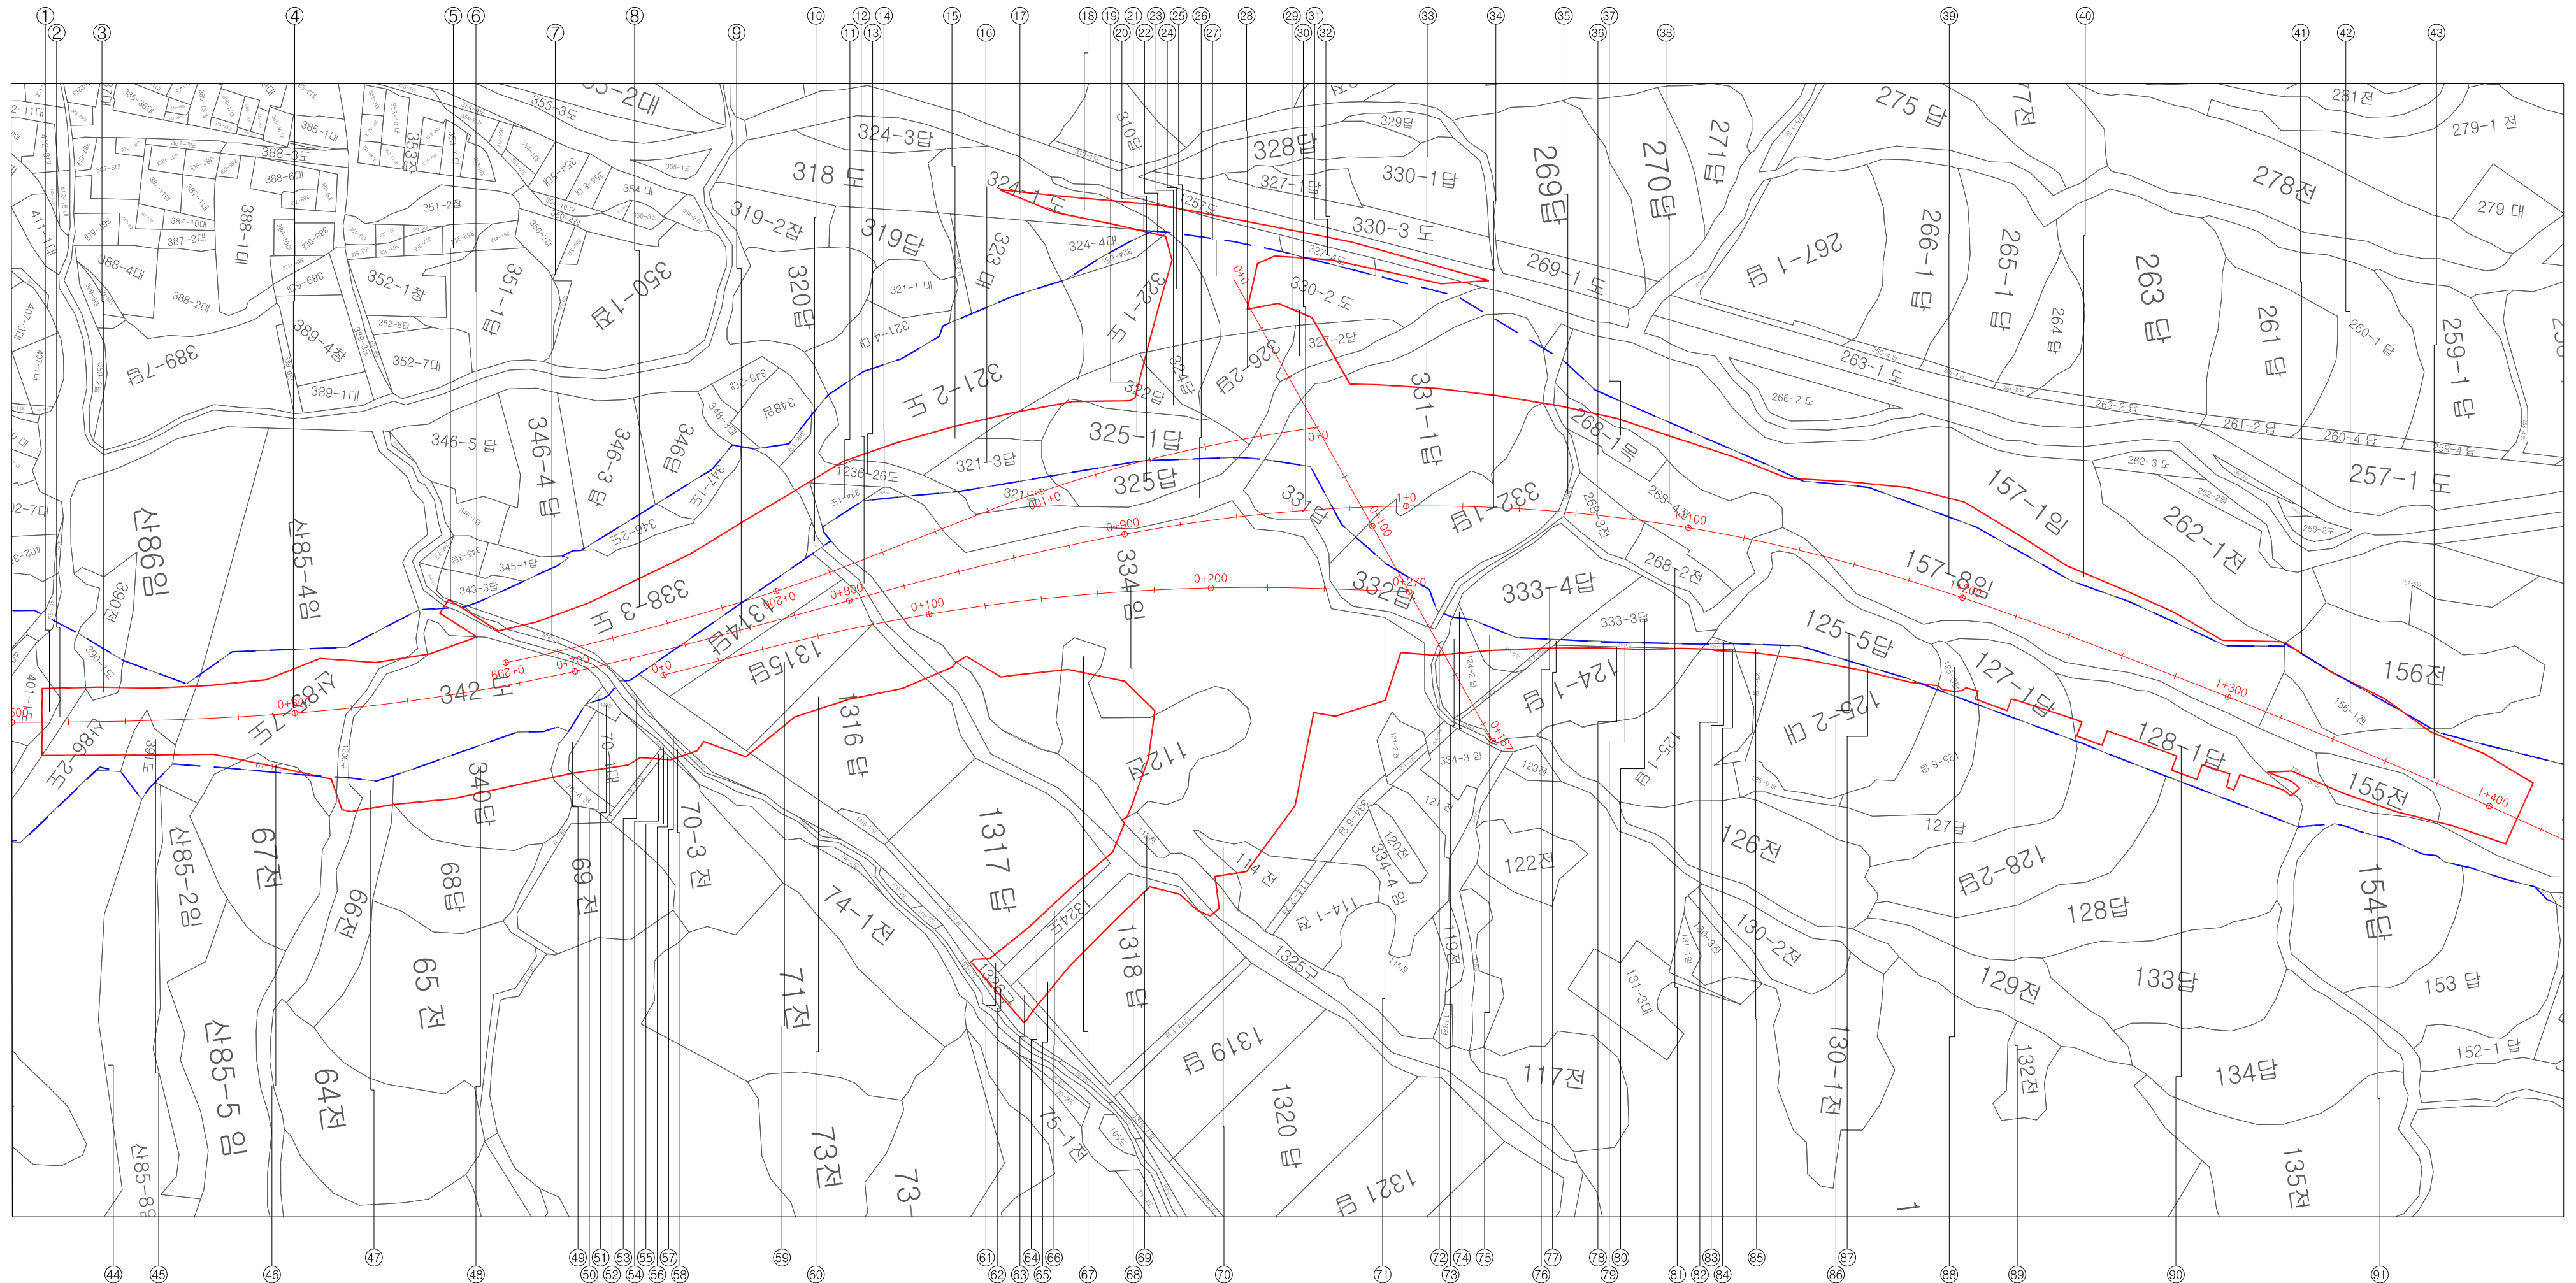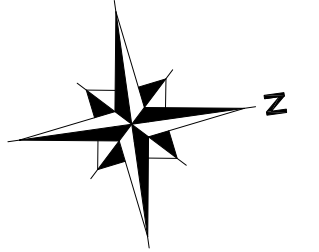

범 례	
—	변경용지폭
---	기존도로구역



공 사 명	시 행 청	용 역 회 사	축 척	설 계 일 자	과 업 참 여 자			도 면 명	도 면 번 호
					과 업 책 임 자	분 야 별 책 임 자	설 계 자		
국도28호선 예천 포리지구 위험도로 개량공사 실시설계	 영주국토관리사무소	 (주)다산건설턴트		2018.12	장병천 	이재훈 	한백열 	용지도	

5. 사업계획평면도

평면 및 종단면도(1)
(본선 STA. 0+000.00 ~ 0+800.00)

scale H=1:1200
V=1:200



IP		BP		IP		1		X		81,0395		105,5829		IP		2		X		130,6037		130,6037	
CO	X	458156,13368		CO	X	458282,18207		Y	1,7383		2,9518		CO	X	458694,70662		Y	4,5188		4,5188			
IA	Y	158001,92304		IA	Y	158019,63332		LC			76,0967		IA	Y	157965,95399		LC			280,1275			
R	0-00-00.00			KN0	1-1		1-2		CL			262,6289		KN0	2-1		2-2		CL			541,6164	
TL	0.0000			IA	15-24-42.54			D	126,9772		137,0196		IA	37-22-01.30			D	278,7721		278,7721			
R	0.0000			R	630,0000			S	8.00%				R	630,0000			S	8.00%					
CL	0.0000			ΔR	0.4346		0.7381		A	226,0000		258,0000		ΔR	1,1301		1,1301		A	287,0000		287,0000	
SL	0.0000			XM	40,5309		52,8162		L	81,0730		105,6571		XM	65,3488		65,3488		L	130,7444		130,7444	

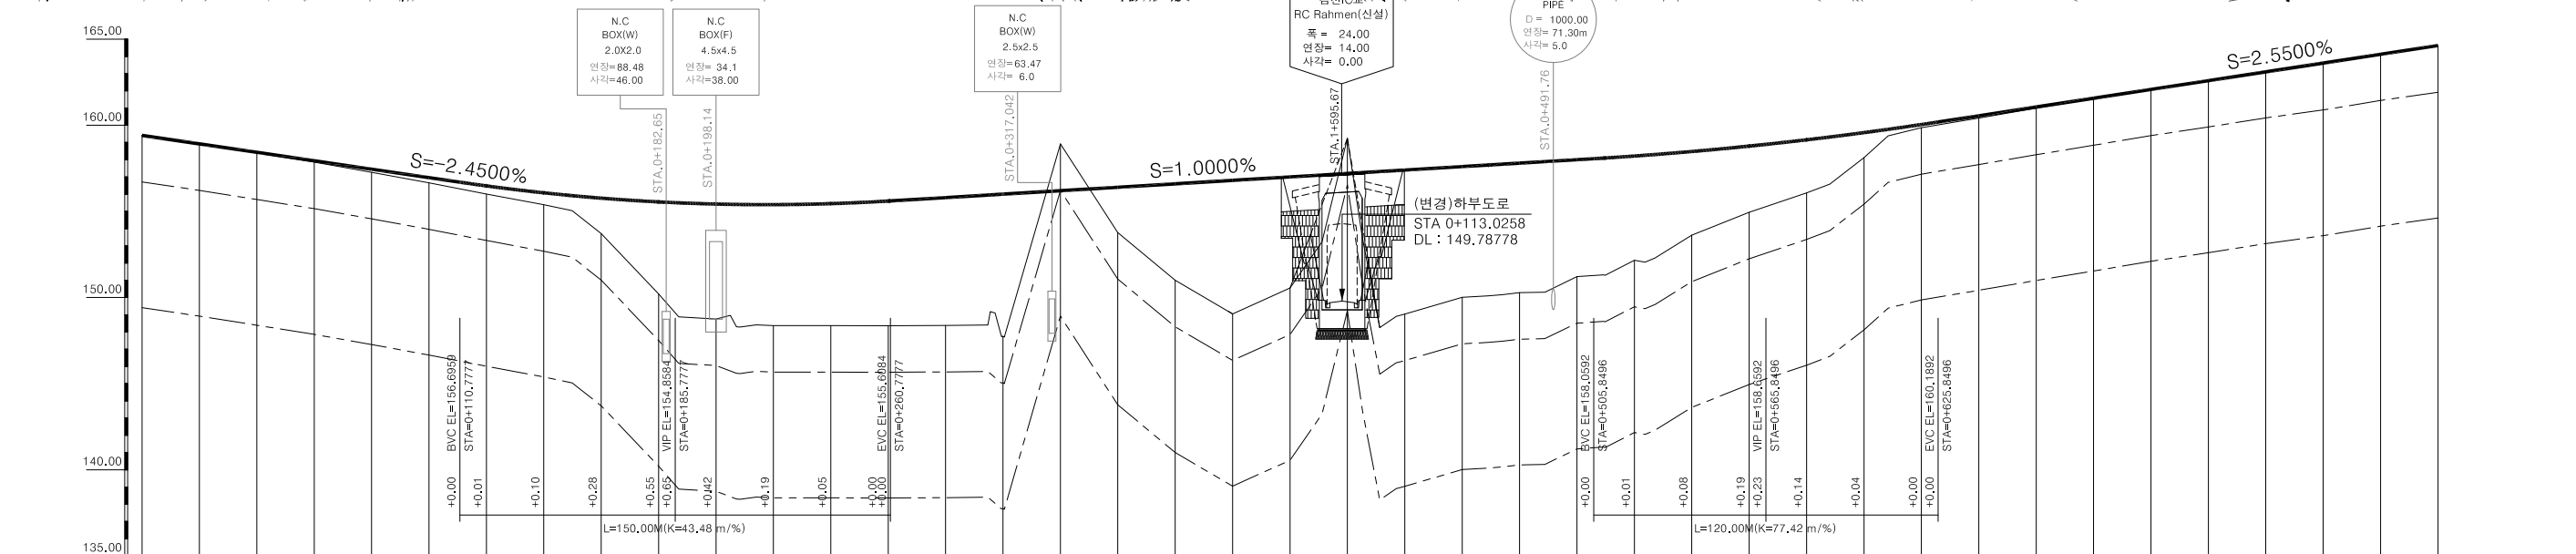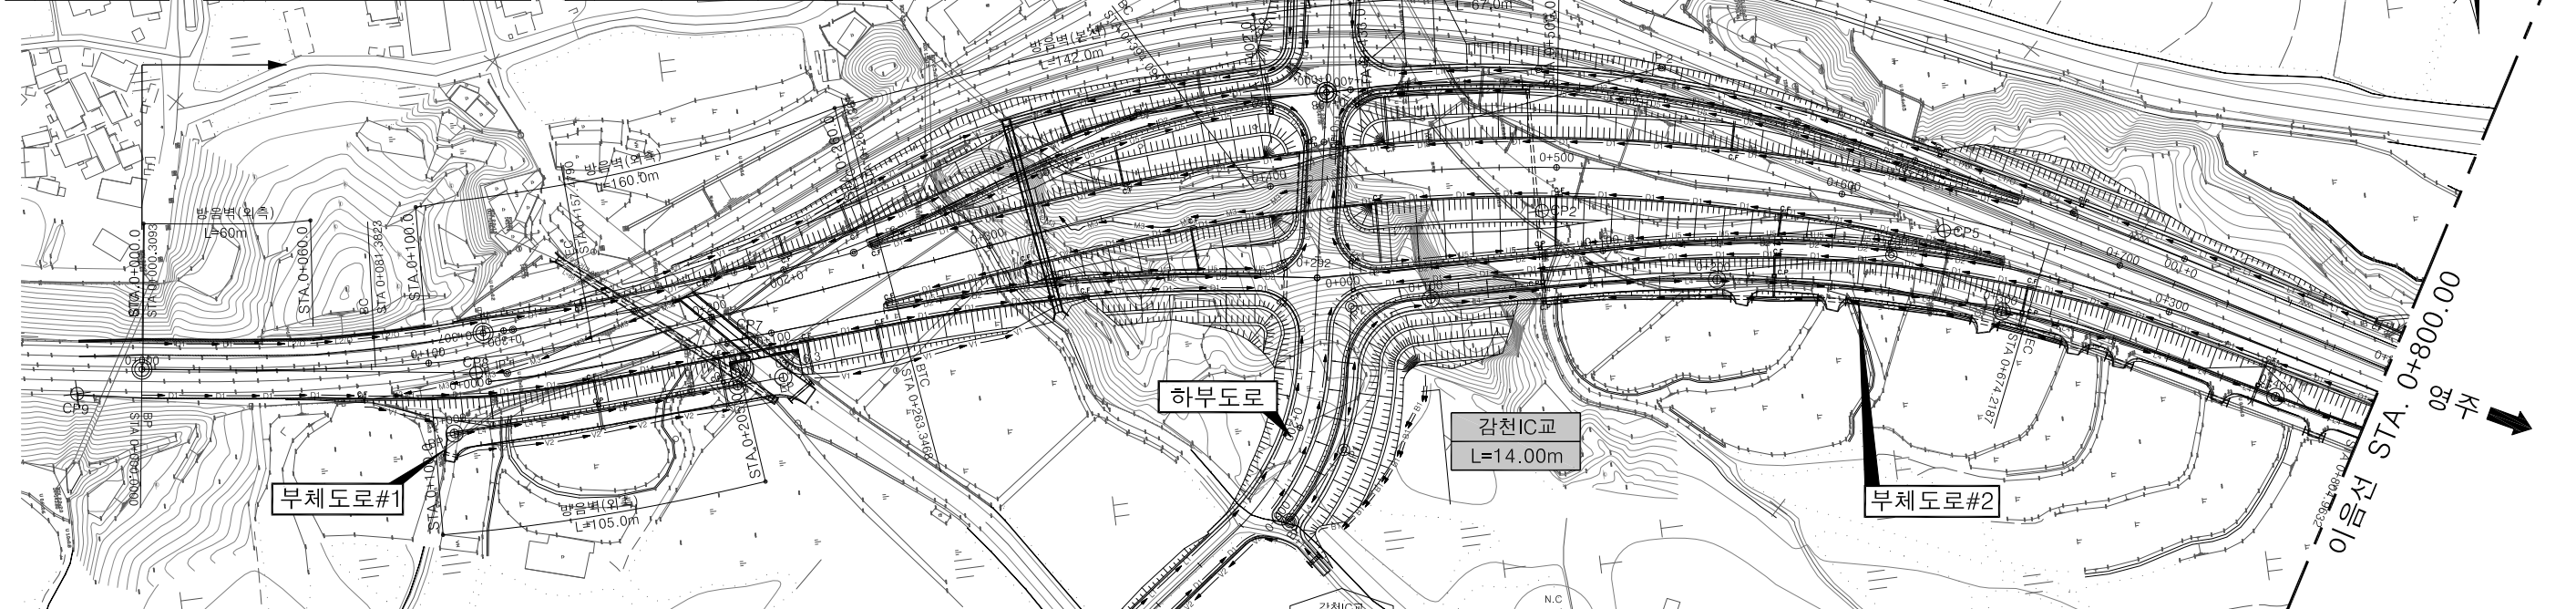


종단선형	S=-2.4500% L=185.78m H=4.55m										S=1.0000% L=380.07m H=3.80m										S=2.5500% L=422.79m H=10.78m	
절성고	159.410	0.00	0.04	0.08	0.18	0.30	0.47	0.69	2.06	5.34	6.88	7.02	7.08	7.24	7.42	8.25	2.72	2.63	5.60	7.75	6.45	2.04	8.36	7.59	7.52	6.79	6.05	4.86	3.84	3.09	1.45	0.18	0.13	0.07	0.03	0.02	0.01	
계 획 고	159.41	158.92	158.43	157.94	157.45	156.96	156.48	155.98	155.77	155.55	155.43	155.39	155.35	155.30	155.25	101.90

평면 및 종단면도(2)
(본선 STA. 0+800.00 ~ 0+900.00)

scale H=1:1200
V=1:200

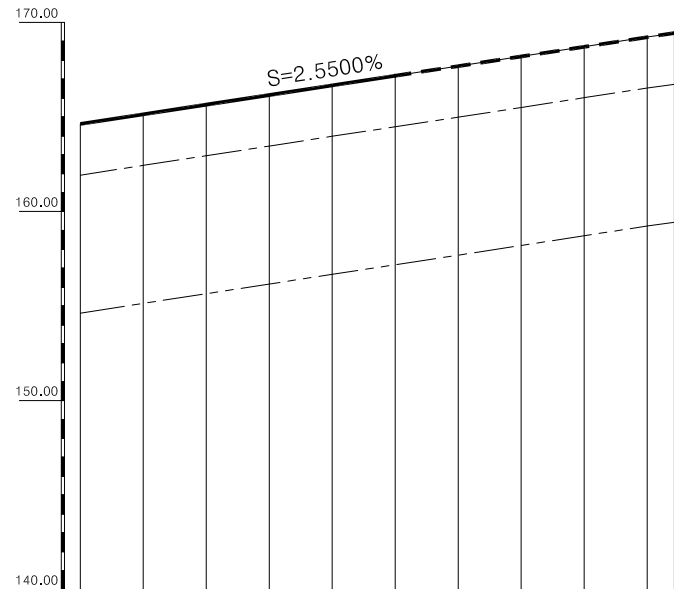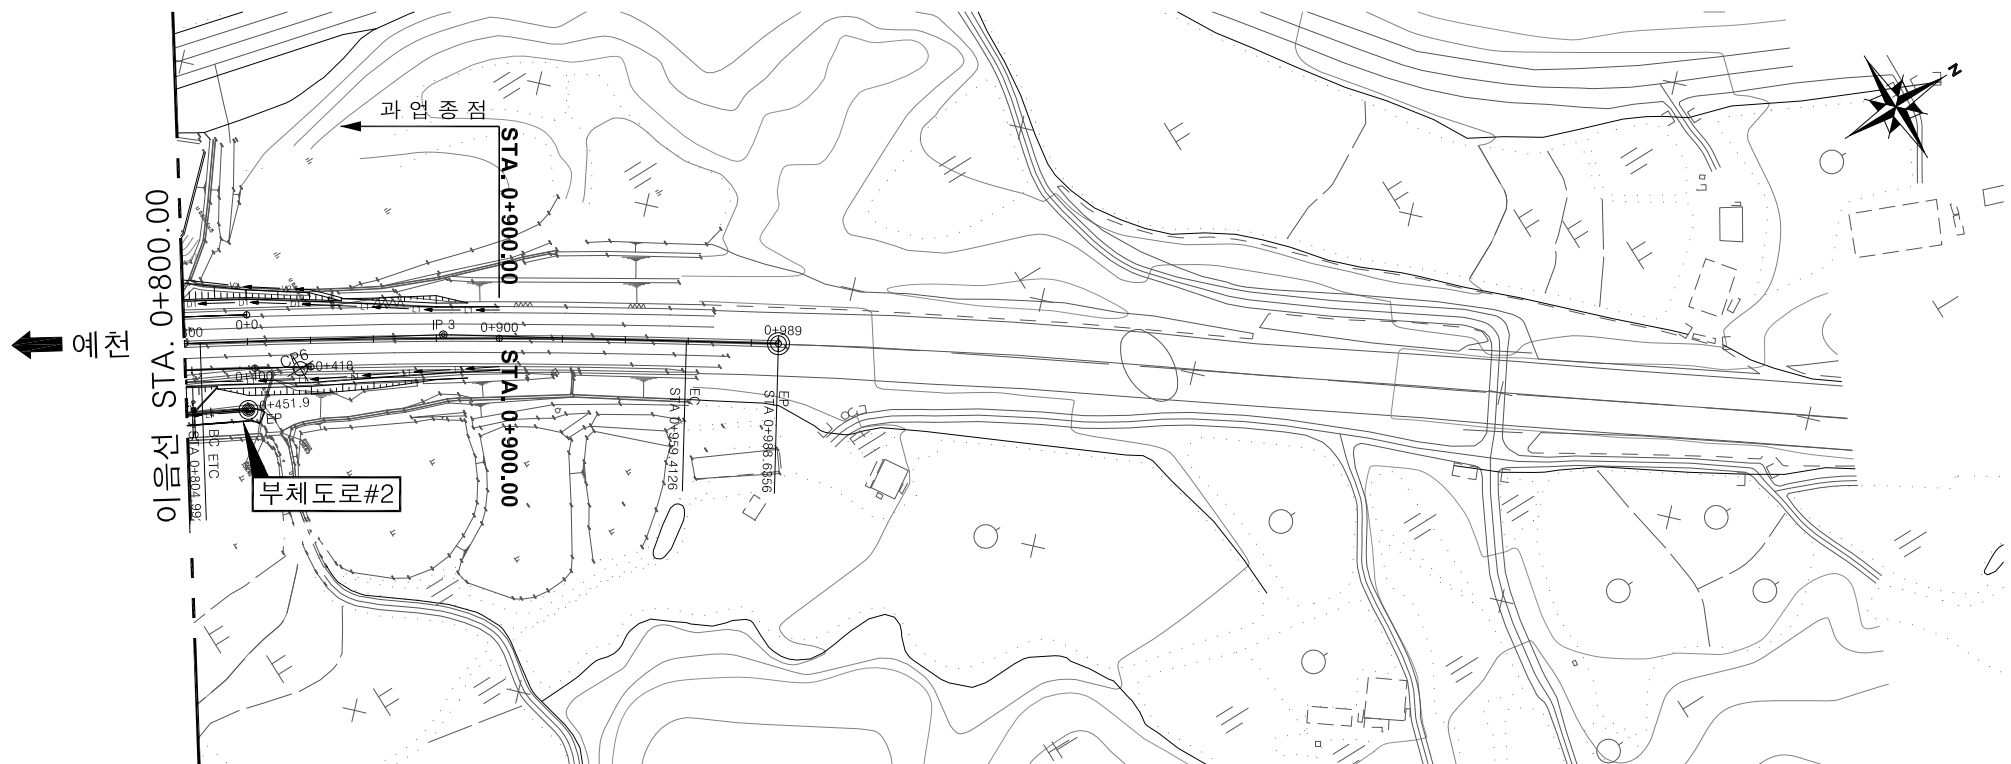

IP		3	IP		EP
CO	X	459003.18823	CO	X	459091.96996
	Y	158143.71963		Y	158202.46557
IA		3-32-20.61	IA		165-31-18.09
R		2500.0000	R		0.0000
TL		77.2348	TL		0.0000
CL		154.4205	CL		0.0000
SL		1.1928	SL		0.0000

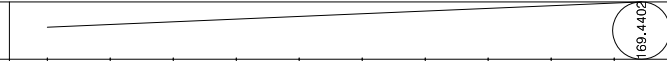종단선형										
절성고	0.01	0.00	0.00	0.00	0.01	0.00	0.00	0.00	0.01	0.01
계획고	164.63	165.14	165.65	166.16	166.67	167.18	167.69	168.20	168.71	169.22
지반고	164.62	165.14	165.65	166.16	166.68	167.18	167.69	168.20	168.72	169.23
누가거리	800.00	820.00	840.00	860.00	880.00	900.00	920.00	940.00	960.00	980.00
측점	800.00	820.00	840.00	860.00	880.00	900.00	920.00	940.00	960.00	980.00
평면선형	L=154.42 IP=3, R=2500.00, Lc=154.42 IA=3° 32' 21", A1=0.00, A2=0.00									
	EC L = 29.22									

공사명	시행청	공역회사	축척	설계일자	과업책임자	면분야별책임자	설계자	도면명	도면번호
국도28호선 예천 포리지구 위험도로 개량공사 실시설계	영주국토관리사무소	(주)다산컨설팅	H=1:1,200 V=1:200	2021. 2	장병천	이재훈	한백열	평면 및 종단면도(2)	2.002