22900V-Y 수전설비 단선결선도

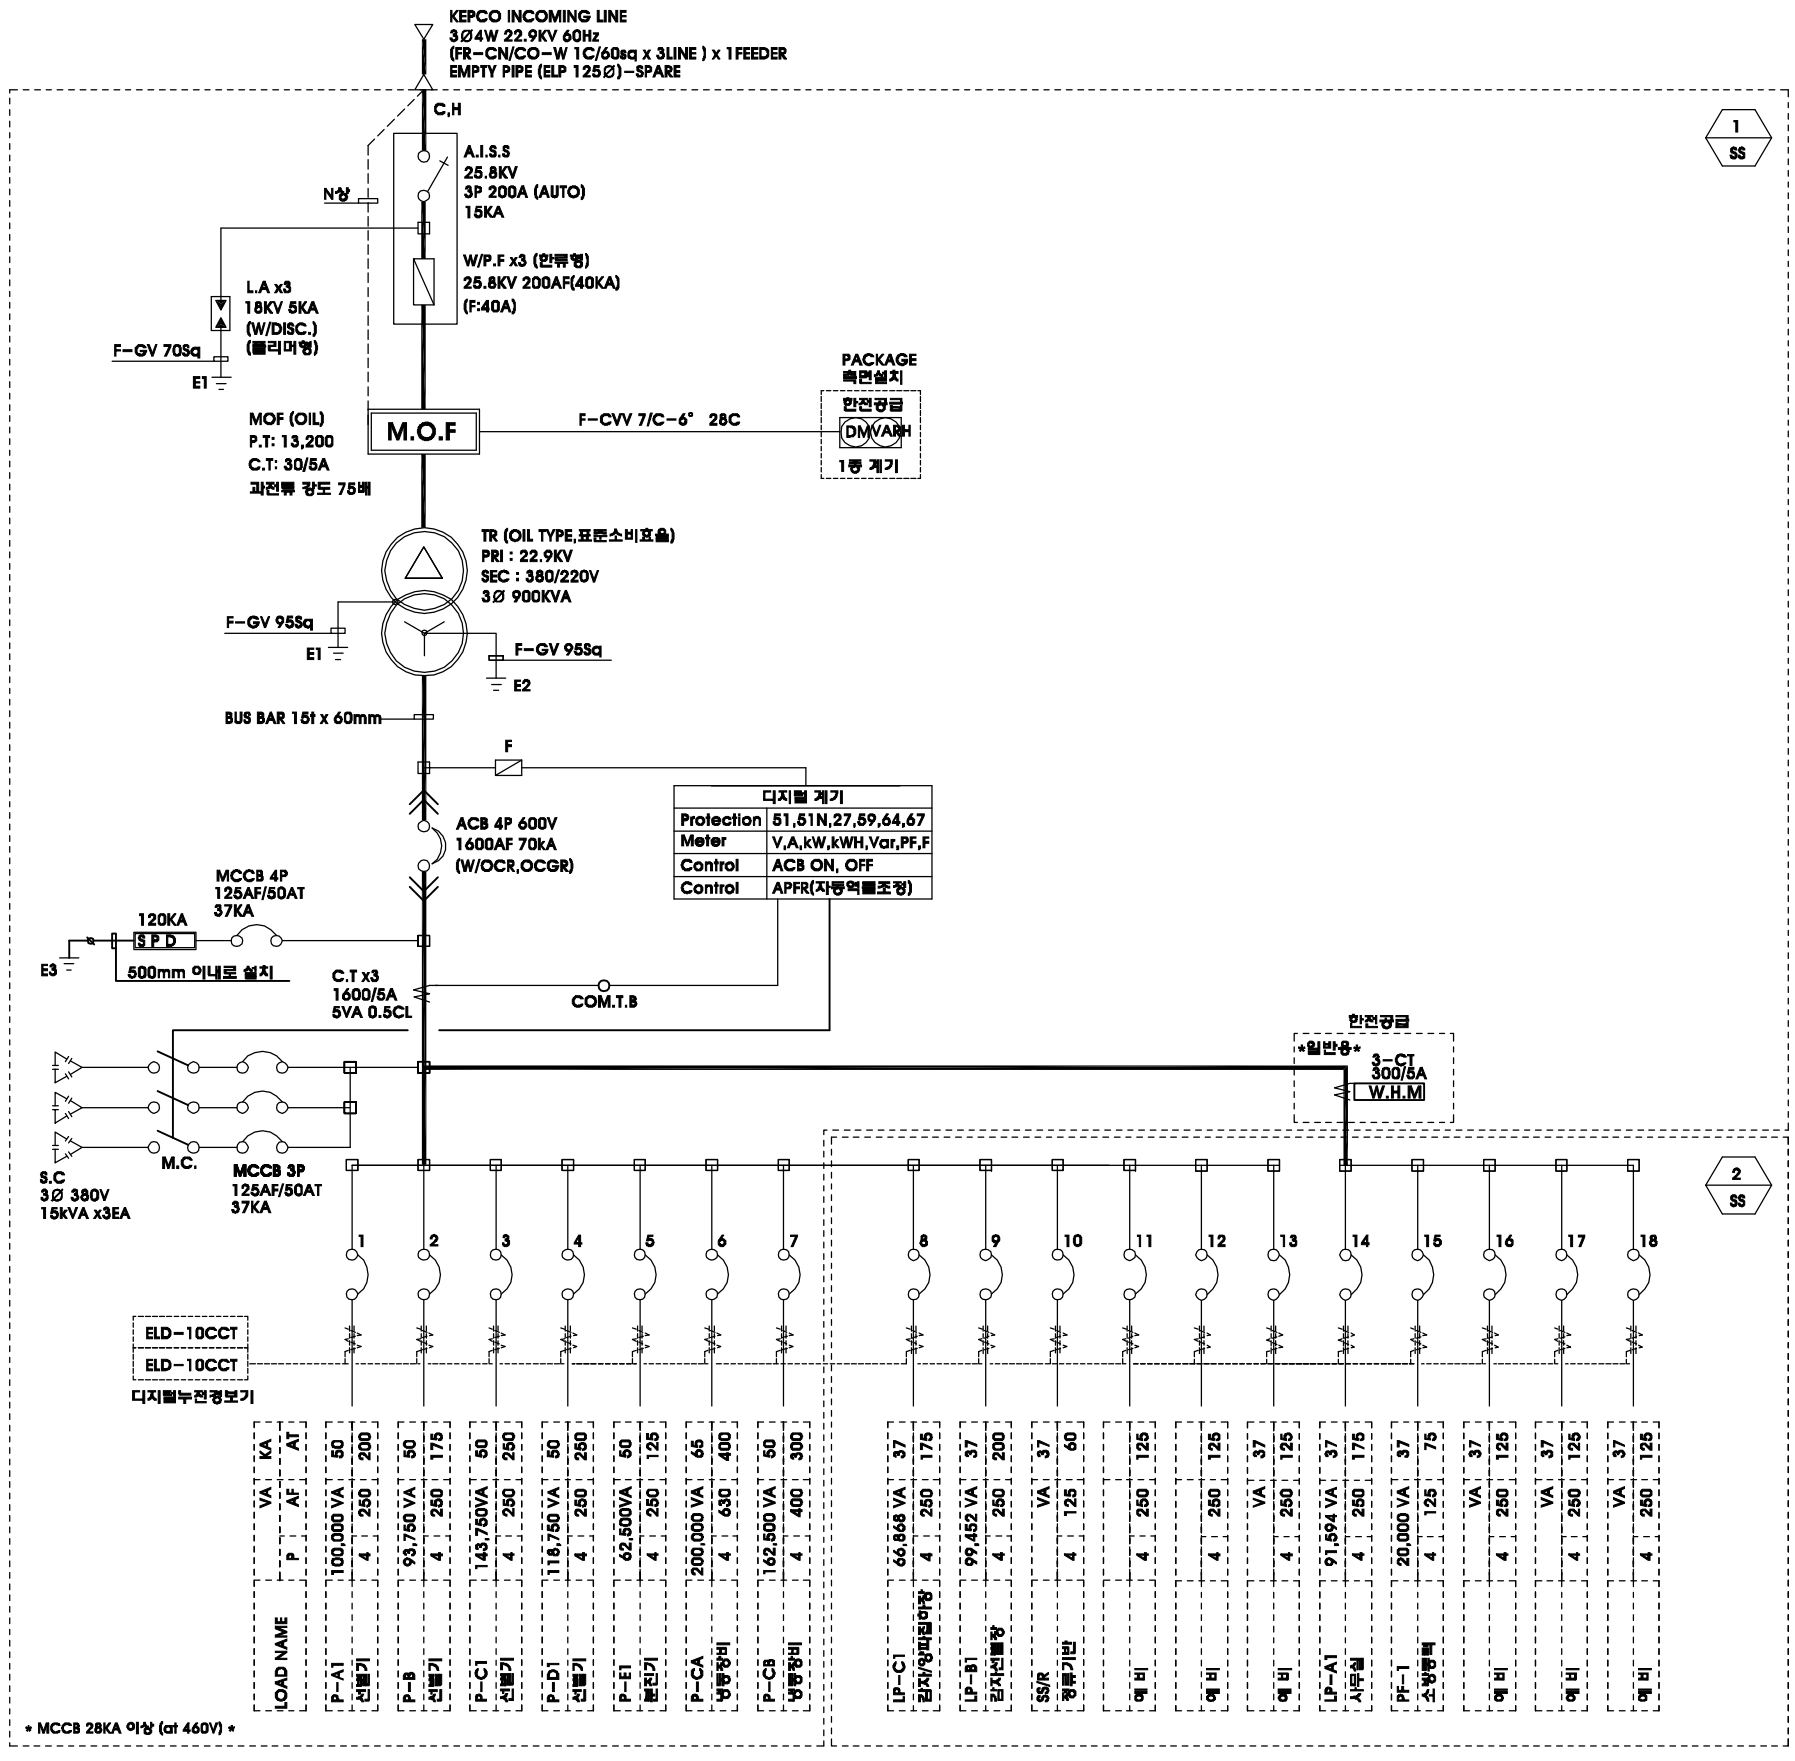

	KA	AT																	
	VA	AF																	
LOAD NAME	P		P-A1	P-B	P-C1	P-D1	P-E1	P-CA	P-CB	LP-C1	LP-B1	SS/R	예 비	예 비	예 비	LP-A1	PF-1	예 비	예 비	예 비
	100,000 VA	4	93,750 VA	143,750VA	118,750 VA	62,500VA	200,000 VA	162,500 VA	66,868 VA	99,452 VA	VA	VA	VA	VA	91,594 VA	20,000 VA	VA	VA	VA	
	4	4	4	4	4	4	4	4	4	4	4	4	4	4	4	4	4	4	4	
	50	200	50	50	50	50	50	65	50	37	37	37				37	37			
	250	250	175	250	250	250	125	400	300	175	200	60	125	125	125	175	75	125	125	125
	선별기	선별기	선별기	선별기	선별기	분진기	냉동장비	냉동장비	감자/양파절단장	감자선별장	정류기반				사무실	소방펌프				
	1	2	3	4	5	6	7		8	9	10	11	12	13	14	15	16	17	18	

*. 디지탈 집중표시 제어장치 특정
3상/선간전압, 3상전류, 유효/무효전력, 유효/무효전력량, 적산전력량, 역률,
주파수등의 각종 전기량 계측 및 표시
차단기 ON/OFF제어, LOCAL 및 REMOTE전환

* TOTAL LOAD : 1,159,164VA
수용율 70% 적용하면 = 811,000VA
그러므로 T.R 900KVA 선정

*. 변압기용량은 건축주 및 SYSTEM에의한 용량변경가능.

건축사 사무소 상우
SANG WOO ARCHITECTURE
ART & ENGINEERING
대구광역시 수성구 범어동 51 - 5 번지
TEL : 753 - 3100 (대)
FAX : 753 - 3467
e-mail : sw-95@hanmail.net
건축사 두 현 균

승 인

검 토

건 축

구 조

전 기

설 비

특기사항

공 사 명
예천농협
산지유통센터 신축공사

도 면 명
22900V-Y 수전설비
단선결선도

축 척 1 / NO

일 자 2013,

도면번호 EE - 04

주식회사 기성이앤씨
대표이사 박 정 현
전기전문설계업1종 제D-SI-28호
전기종합감리업 제S-C-52호
전화:(053)657-8200
팩스:(053)657-8201
04172040010A 기술사 박 정 현