


□ 위치도

범례		
R1	R3	주차장
R2	종교용지	

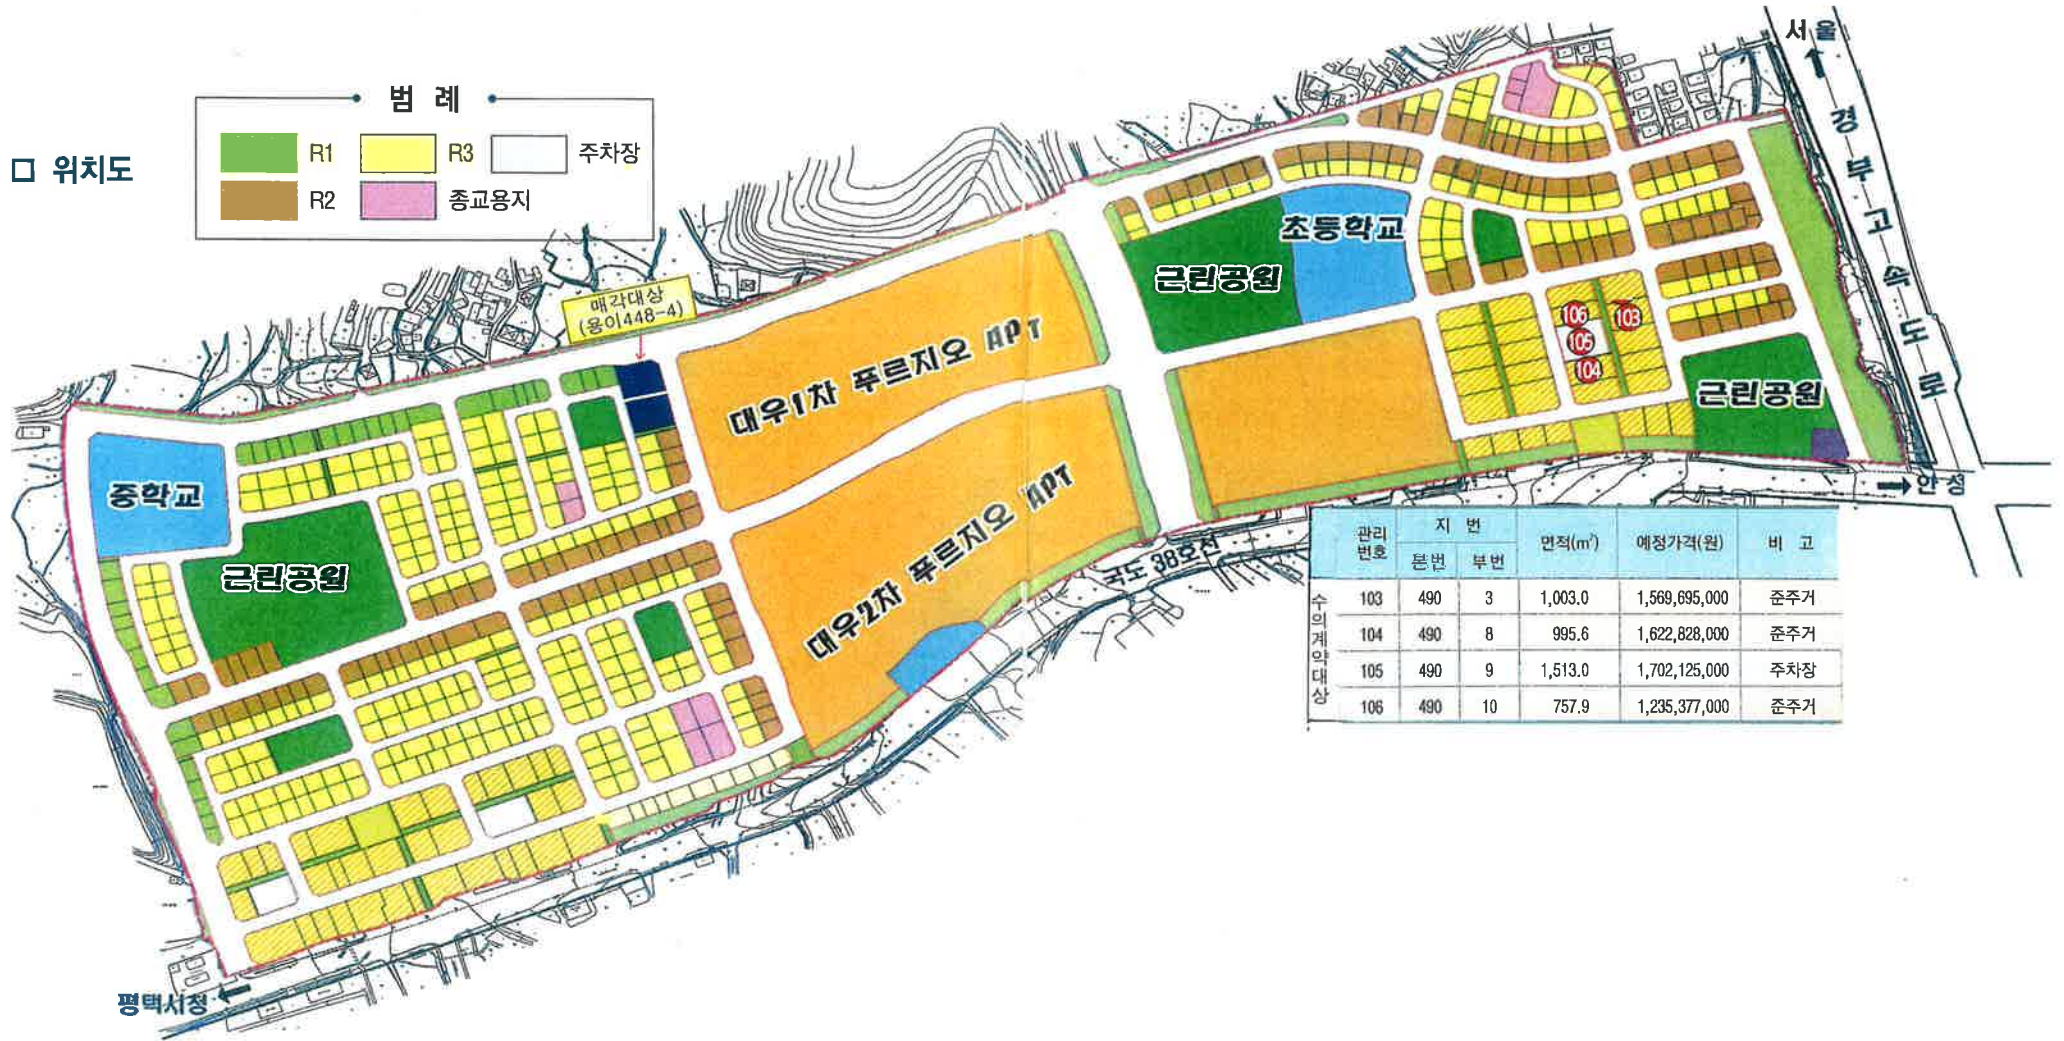

관리 번호	지 번		면적(m ²)	예정가격(원)	비 고
	분번	부번			
수의계약대상	103	490 3	1,003.0	1,569,695,000	준주거
	104	490 8	995.6	1,622,828,000	준주거
	105	490 9	1,513.0	1,702,125,000	주차장
	106	490 10	757.9	1,235,377,000	준주거

평택 용이구역 체비지 매각안내