


편 입 용 지 도

SCALE = 1:300

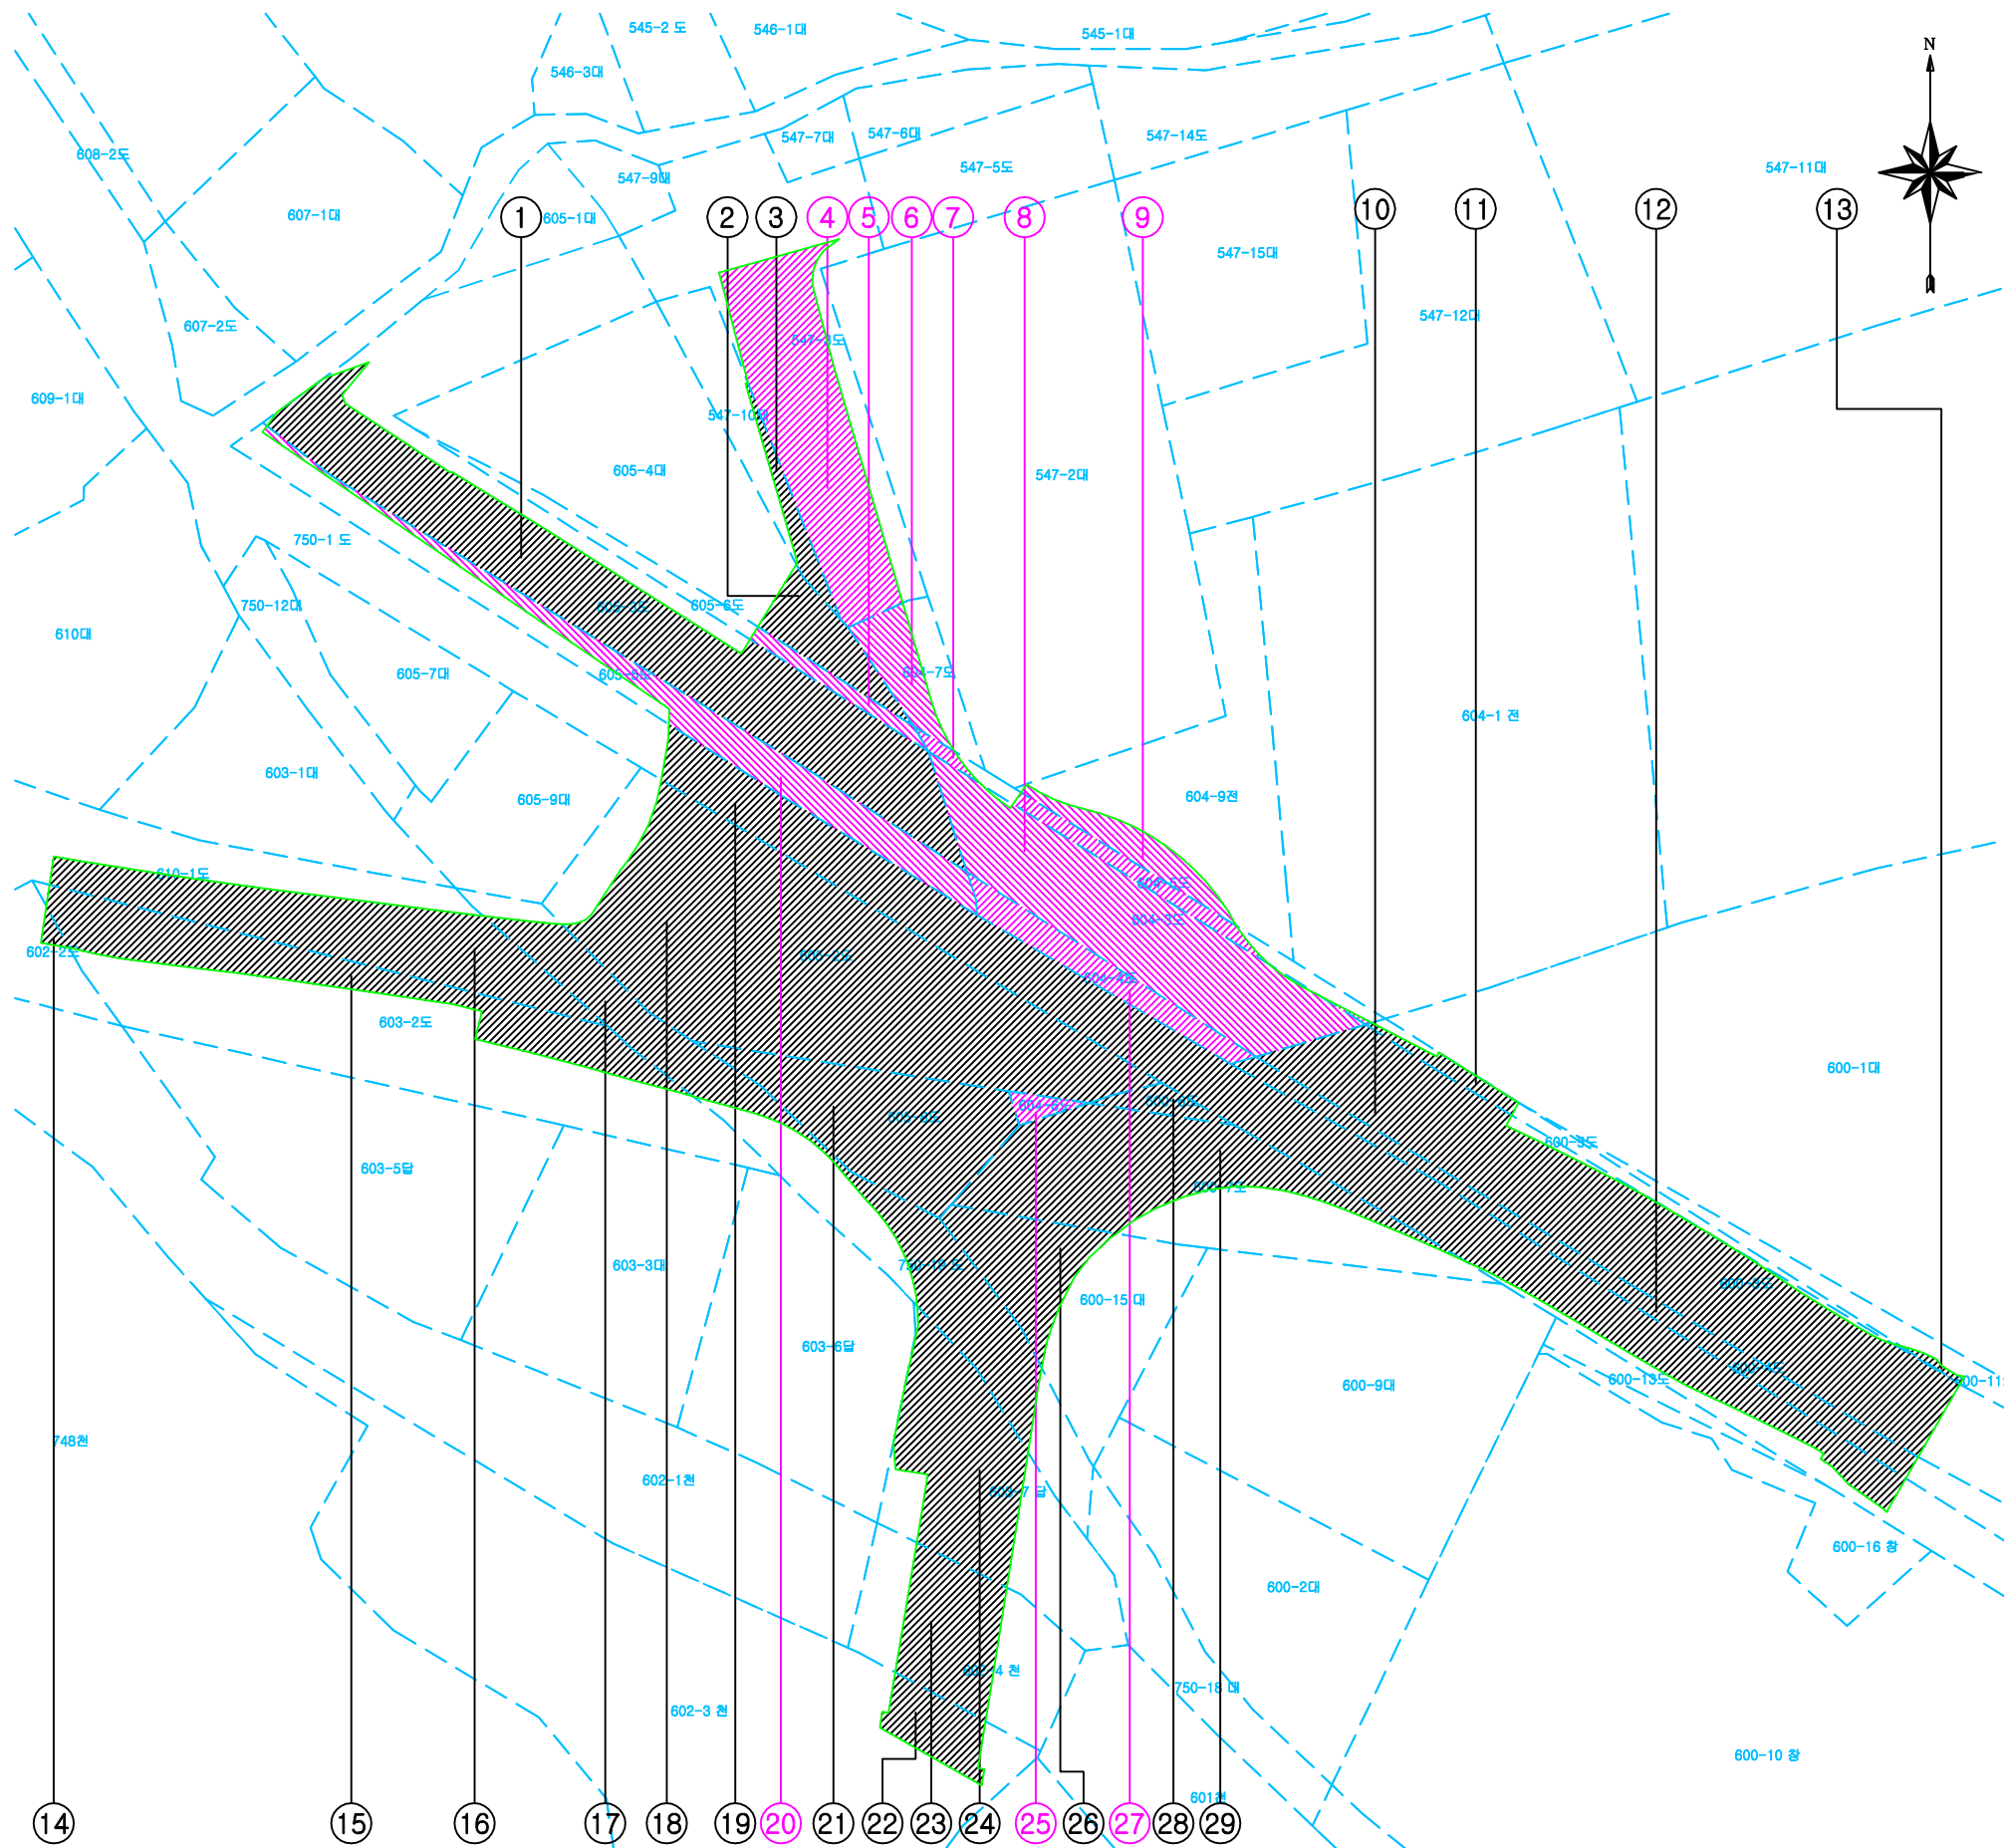

일련 번호	소재지(시,군 읍,면,동,리)	지 번	지 목	공부상 면적 (㎡)	구역내 면적 (㎡)	소 유 자	
						주 소	성 명
1	경상북도 예천군 용문면 상금곡리	605-3	도	486	309	-	국(건설교통부)
2	경상북도 예천군 용문면 상금곡리	605-4	대	364	40	-	예천군
3	경상북도 예천군 용문면 상금곡리	547-10	대	63	16	-	예천군
4	경상북도 예천군 용문면 상금곡리	547-3	도	344	166	365	박영수
5	경상북도 예천군 용문면 상금곡리	605-6	도	20	16	영주군 이산면 용상동 828	손제영
6	경상북도 예천군 용문면 상금곡리	604-7	도	60	30	547	김달원 외 1인
7	경상북도 예천군 용문면 상금곡리	604-5	도	30	27	-	김용환
8	경상북도 예천군 용문면 상금곡리	604-3	도	212	199	-	김용환
9	경상북도 예천군 용문면 상금곡리	604-9	전	258	30	547	김경만
10	경상북도 예천군 용문면 상금곡리	600-3	도	450	336	-	예천군
11	경상북도 예천군 용문면 상금곡리	600-5	도	20	12	-	예천군
12	경상북도 예천군 용문면 상금곡리	600-4	도	136	75	-	예천군
13	경상북도 예천군 용문면 상금곡리	600-11	도	64	2	-	예천군
14	경상북도 예천군 용문면 상금곡리	602-2	도	73	3	-	예천군
15	경상북도 예천군 용문면 상금곡리	603-2	도	374	134	-	예천군
16	경상북도 예천군 용문면 상금곡리	610-1	도	1,427	153	-	예천군
17	경상북도 예천군 용문면 상금곡리	750-19	도	253	159	-	국(건설교통부)
18	경상북도 예천군 용문면 상금곡리	605-2	도	469	448	-	예천군
19	경상북도 예천군 용문면 상금곡리	750-1	도	42,090	371	-	국(건설교통부)
20	경상북도 예천군 용문면 상금곡리	605-5	도	159	98	627	김기수
21	경상북도 예천군 용문면 상금곡리	605-8	도	149	149	-	예천군
22	경상북도 예천군 용문면 상금곡리	602-3	천	1,064	34	-	예천군
23	경상북도 예천군 용문면 상금곡리	602-4	천	161	72	-	예천군
24	경상북도 예천군 용문면 상금곡리	603-7	답	214	124	-	예천군
25	경상북도 예천군 용문면 상금곡리	604-6	도	7	7	337	김산덕기
26	경상북도 예천군 용문면 상금곡리	600-15	대	175	65	-	예천군
27	경상북도 예천군 용문면 상금곡리	604-4	도	50	50	-	김용환
28	경상북도 예천군 용문면 상금곡리	600-6	도	13	13	-	예천군
29	경상북도 예천군 용문면 상금곡리	600-7	도	268	165	-	예천군

1:300

편 입 용 지 도

21