일체폐쇄형 수배전반 외함상세도

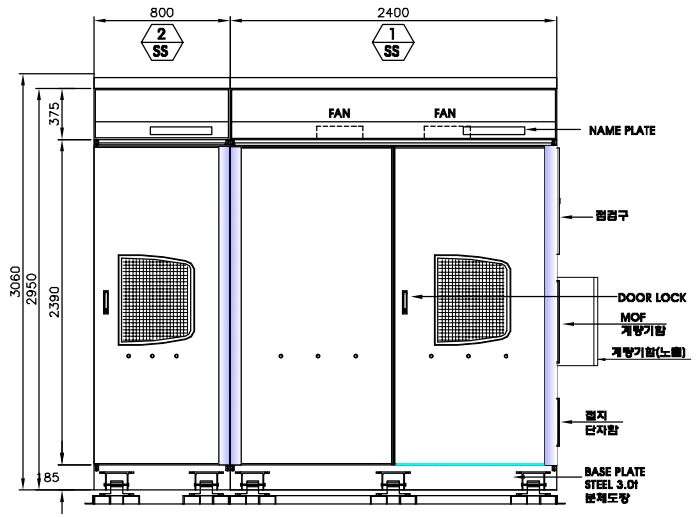

특고측 정면도

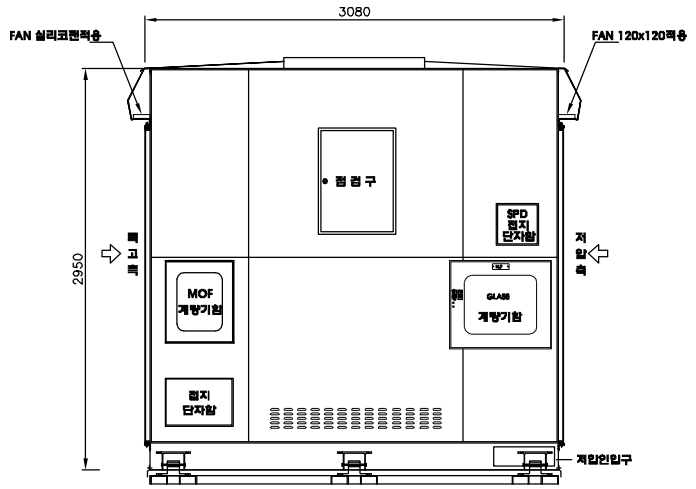

측 면 도

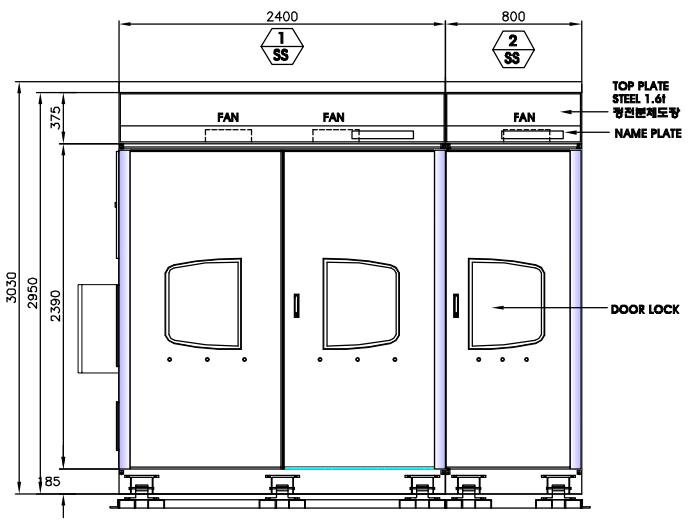

저압측 정면도

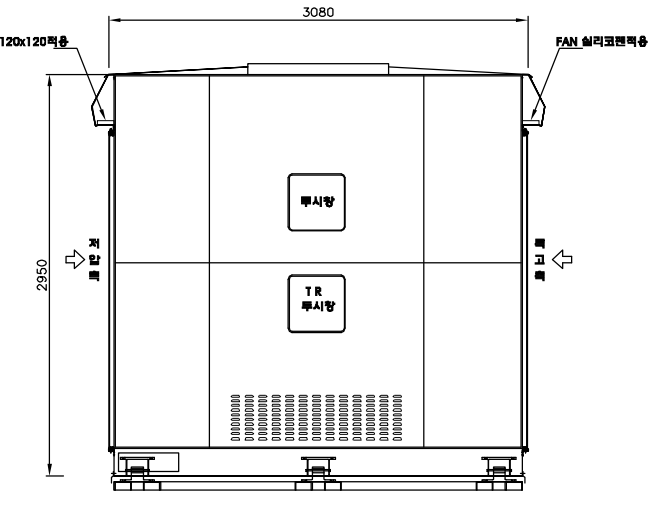

측 면 도

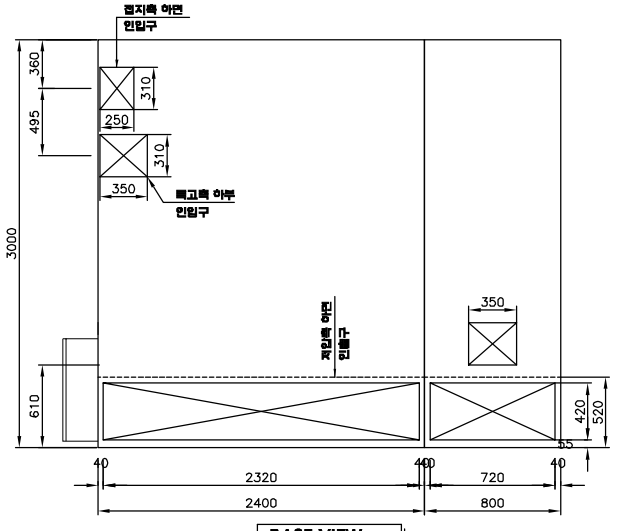

BASE VIEW

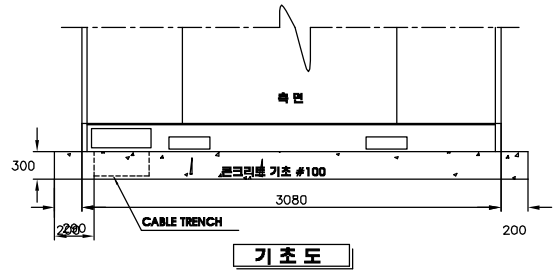

기 초 도

주식회사 기성이앤씨
대표이사 박 정 현
전기전문설계업1종 제D-SI-28호
전기종합감리업 제S-C-52호
전화:(053)657-8200
팩스:(053)657-8201
04172040010A 기술사 박 정 현

건축사 사무소 상우
SANG WOO ARCHITECTURE
ART & ENGENEERING
대구광역시 수성구 범어동 51 – 5 선지
TEL : 753 – 3100(대)
FAX : 753 – 3467
e-mail : sw-95@hanmail.net
건축사 두 현 균

승 인

검 토

건 축

구 조

전 기

설 비

특기사항

공 사 명

예천농협
산지유통센터 신축공사

도 면 명

일체폐쇄형 수배전반
외함상세도

축 척 1 / NO

일 자 2013,

도면번호 EE – 06